

COMUNE DI SCICLI

LIBERO CONSORZIO COMUNALE DI RAGUSA  
SETTORE LAVORI PUBBLICI E RIQUALIFICAZIONE E VALORIZZAZIONE DEL PATRIMONIO E DELLE INFRASTRUTTURE



**Oggetto:** PON 2014/2020, FONDO EUROPEO DI SVILUPPO REGIONALE (FESR), ASSE II, OBIETTIVO SPECIFICO 10.7, AZIONE 10.7.1 - AVVISO PUBBLICO MIUR PER LA PRESENTAZIONE DI PROPOSTE PROGETTUALI PER LA REALIZZAZIONE DI INTERVENTI DI VEICOLI IN SICUREZZA E RIQUALIFICAZIONE DEGLI EDIFICI PUBBLICI ADIBITI AD USO SCOLASTICO.

**Progetto di adeguamento sismico e diagnosi sismica ed energetica dell'edificio appartenente all'Istituto comprensivo "GIOVANNI D'ANTONIO" SCUOLA MEDIA "LIPPARINI"-MICCICHE' IN PIAZZA ITALIA, SCICLI.**

**Ditta:** Comune di Scicli



**Oggetto:** SCHEMA PLANIMETRICO IMPIANTI DI SICUREZZA E INFRASTRUTTURE DI RETE  
PIANO SECONDO E PIANO TERZO

Scala: **1:100**

I Progettisti:

Arch. Gaetano Manganello Arch. Carmelo Tumino

Data: **15 Gennaio 2018**

TAV. n.

**E7**

I collaboratori :  
- Progetto architettonico: arch. Simona Tumino, arch. Federico La Terra  
- Progetto strutturale: ing. Giorgio Unguenti, ing. Gianluca Iacono  
- Progetto impiantistico: ing. Giuseppe Trillo  
- Indagini geologiche: geologo dott. Massimo Petralia  
- Indagini sismiche: belonisti ing. Gaetano Fidele  
- Render: Marco Garli, Vincenzo Bruni  
- Computo metrico: geom. Fernando Culù



ARCHITREND ARCHITECTURE

Gaetano Manganello Carmelo Tumino architetti

Internet: [www.architrend.it](http://www.architrend.it)

E-mail: [studio@architrend.it](mailto:studio@architrend.it)

Via Padre G. Tumino, 23 RAGUSA

Tel./Fax 0932 662691

LEGENDA PIANO SECONDO


31	SERVIZI
32	AULA
33	AULA
34	AULA
35	AULA
36	AULA
37	LOCALE TECNICO

LEGENDA PIANO TERZO

38	SERVIZI
39	AULA
40	AULA
41	AULA
42	AULA POLIFUNZIONALE
43	SERVIZI

LEGENDA

	ACCES POINT WI-FI DENTRO SCATOLA DA INCASSO 503 CON DUE PRESE DATI
	PRESA DATI CON CONNETTORI RJ45 CAT. 6
	ACCES POINT WI-FI "DISCO"
	TELECAMERA BULLET DA INTERNO 4M-PIXEL
	RACK DI PIANO
	PASSERELLA A FILI D'ACCIAIO DIM 200x60 CON SEPARATORE

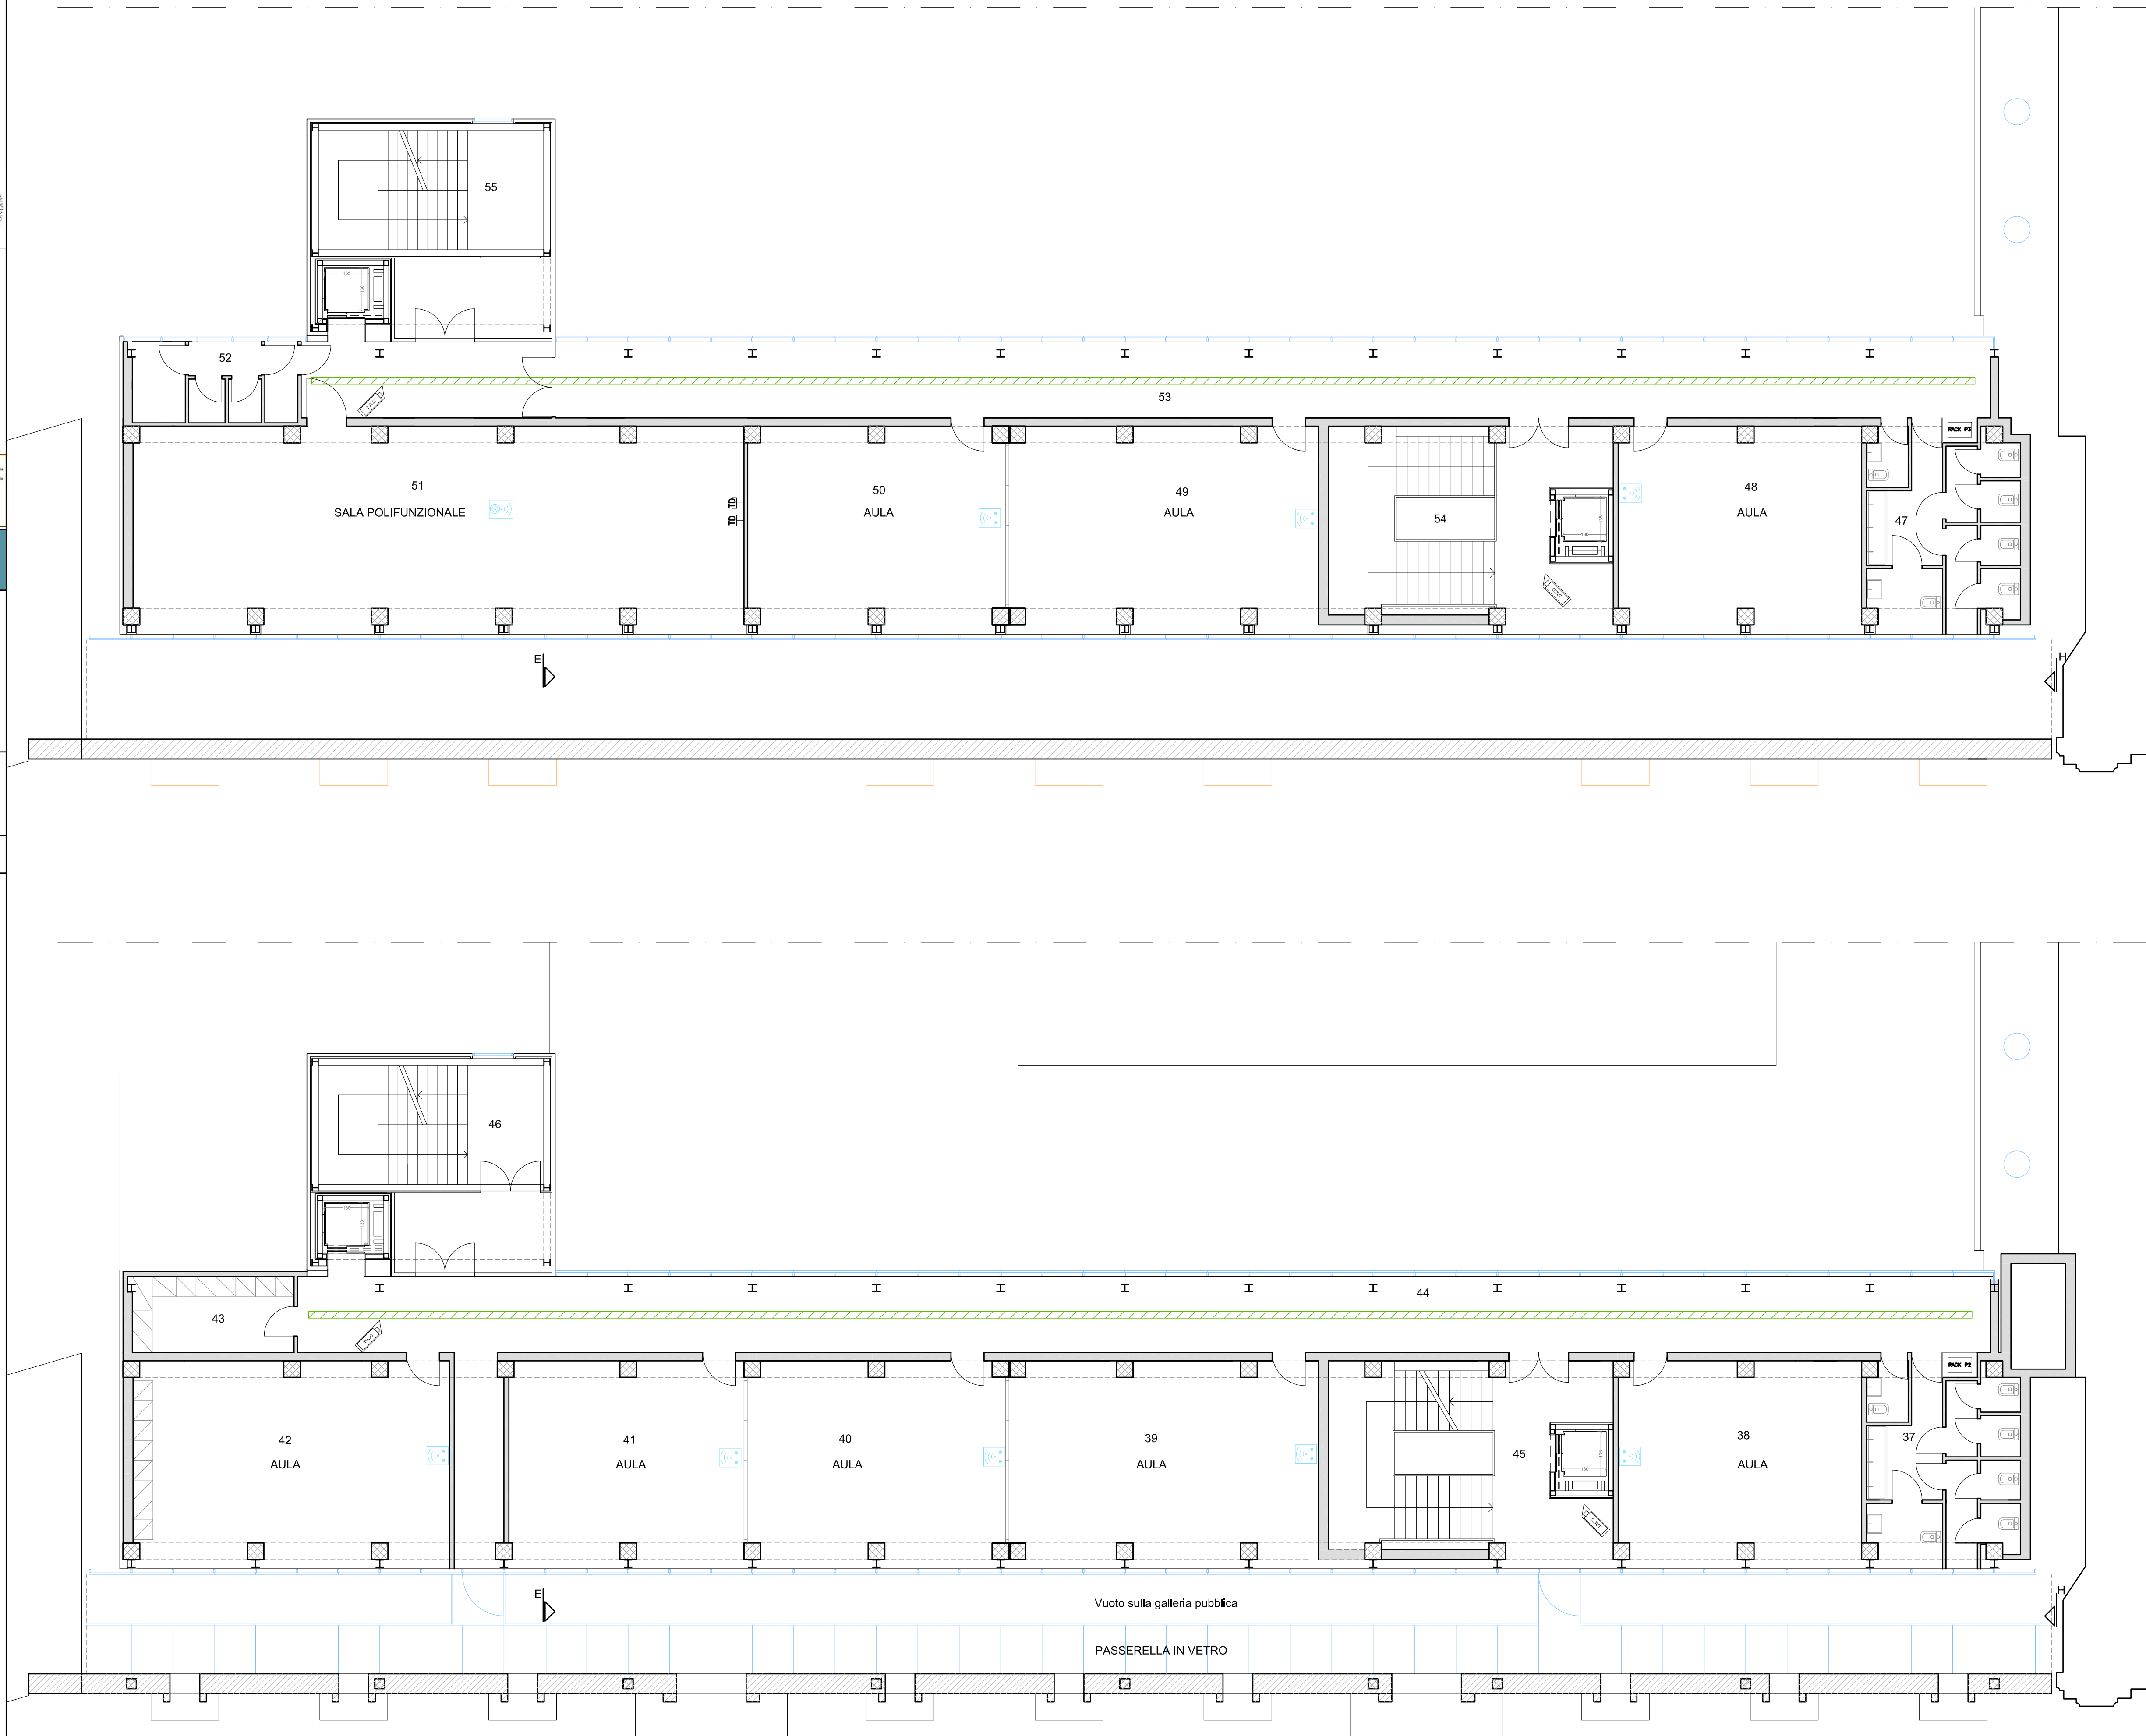

PIANTA PIANO SECONDO 1:100