



Oggetto: PON 2014/2020, FONDO EUROPEO DI SVILUPPO REGIONALE (FESR), ASSE II, OBIETTIVO SPECIFICO 10.7, AZIONE 10.7.1 - AVVISO PUBBLICO MIUR PER LA PRESENTAZIONE DI PROPOSTE PROGETTUALI PER LA REALIZZAZIONE DI INTERVENTI DI MASSA IN SICUREZZA E RIQUALIFICAZIONE DEGLI EDIFICI PUBBLICI ADIBITI AD USO SCOLASTICO.

PROGETTO DI ADEGIAMENTO SISMICO E DIAGNOSI SISMICA ED ENERGETICA DELL'EDIFICIO APPARTENENTE ALL'ISTITUTO COMPRENSIVO "GIOVANNI D'ANTONIO" SCUOLA MEDIA "LIPPARI-MICCICHE" IN PIAZZA ITALIA, SCICLI.

Ditta: Comune di Scicli



**Oggetto: STATO DI FATTO
PIANTA PIANO SECONDO, PIANA PIANO TERZO**

Scala: **1:100**

TAV. n. 3

Data: Gennaio 2018


I Progettisti:
Arch. Gaetano Manganoello Arch. Carmelo Tumino

I collaboratori:

- Progetto architettonico: arch. Simona Tumino, arch. Federico La Ferla
- Progetto strutturale: ing. Giorgio Longanti, ing. Gianluca Biondo
- Progetto impiantistico: ing. Giuseppe Frullo
- Indagini geologiche: geologo dell'Assessorato Pubblica
- Indagini sismiche: befornieri ing. Gaetano Roda
- Rende: Marco D'Amico, Vincenzo Bui
- Computo metrico: geom. Fernando Cutuli



PIANTA PIANO SECONDO 1:100

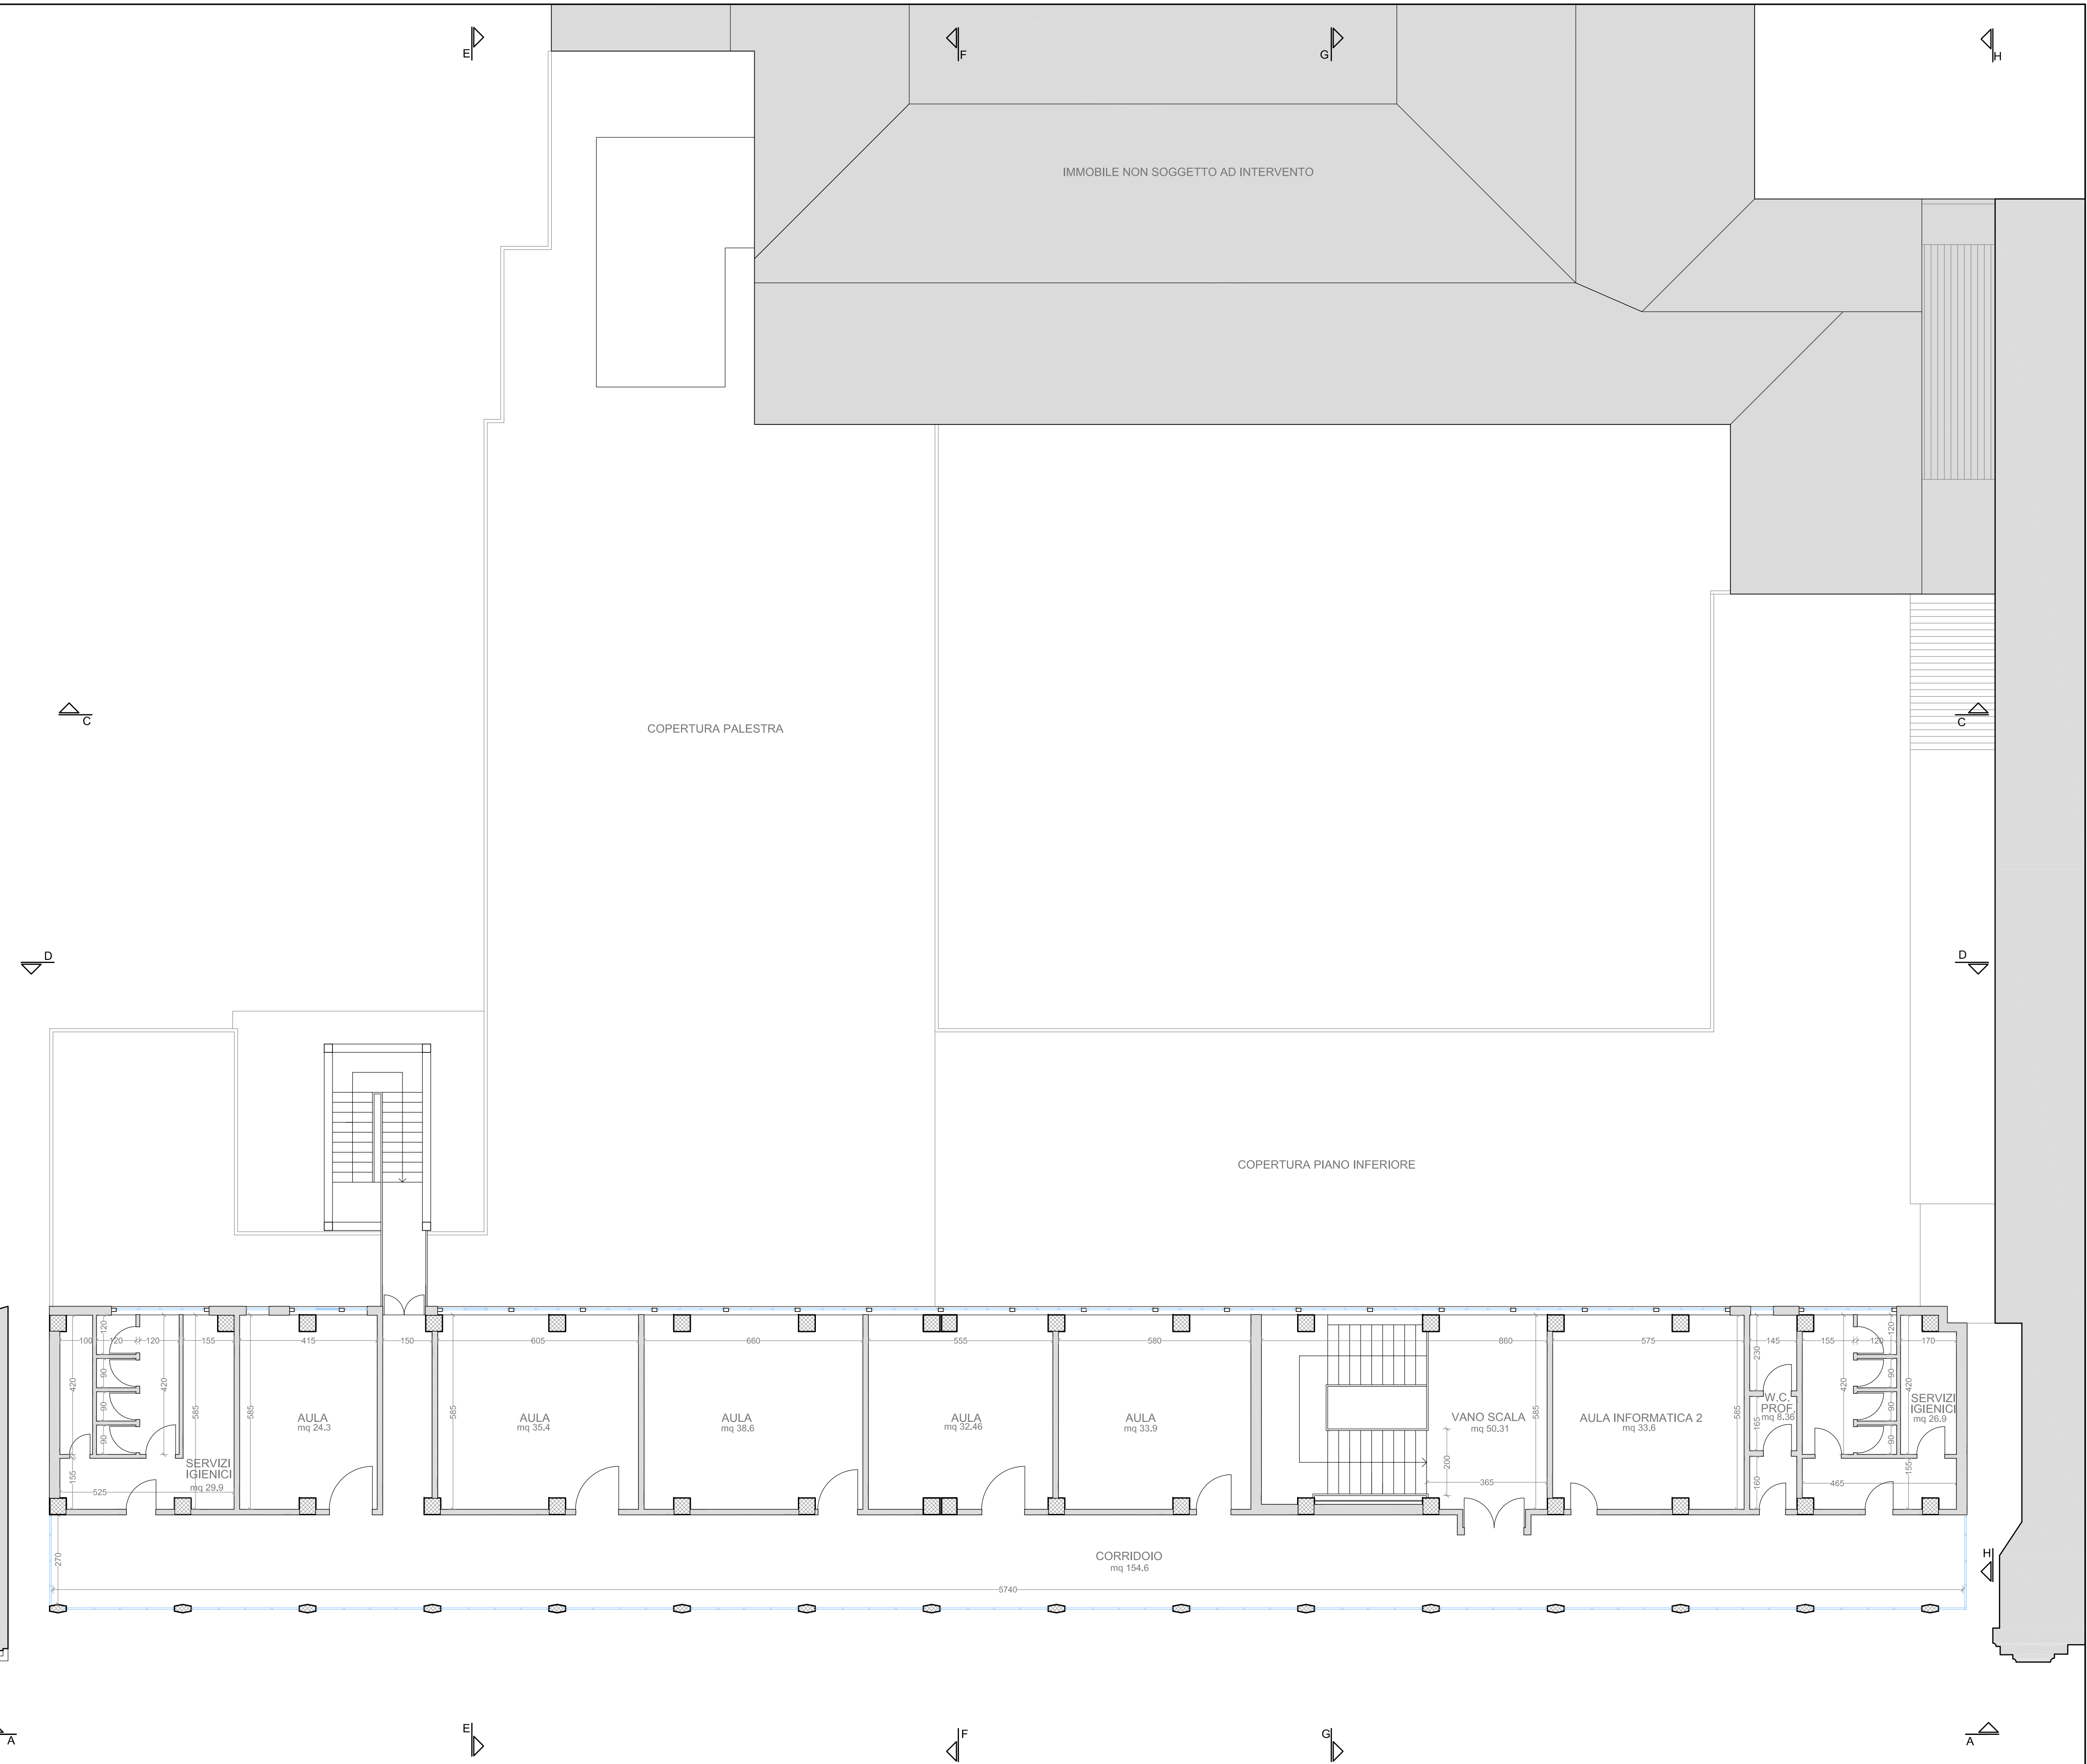

PIANTA PIANO TERZO 1:100