

## COMUNE DI SCIOLI

LIBERO CONSORZIO COMUNALE DI RAGUSA  
SETTORE LAVORI PUBBLICI E RIQUALIFICAZIONE DEL PATRIMONIO E DELLE INFRASTRUTTURE



**Oggetto:** PON 2014/2020, FONDO EUROPEO DI SVILUPPO REGIONALE (FESR), ASSE II, OBIETTIVO SPECIFICO 10.7, AZIONE 10.7.1 - AVVISO PUBBLICO MIUR PER LA PRESENTAZIONE DI PROPOSTE PROGETTUALI PER LA REALIZZAZIONE DI INTERVENTI DI VEICOLI IN SICUREZZA E RIQUALIFICAZIONE DEGLI EDIFICI PUBBLICI ADIBITI AD USO SCOLASTICO.

**Progetto di adeguamento sismico e diagnostica ed energetica dell'edificio appartenente all'Istituto Comprensivo "GIOVANNI D'ANTONI" SCUOLA MEDIA "LIPARINI-MACCHIERI" IN PIAZZA ITALIA, SCIOLI**

**Ditta:** Comune di Sciolì  
**1° STRALCIO FUNZIONALE**



**Oggetto:** STATO SOVRAPPONTO

**Scala:** 1:200  
**Data:** Gennaio 2018

**I Progettisti:** Arch. Gaetano Mangano, Arch. Carmelo Tumino

**TAV. n. 16**

**I collaboratori:** - Progetto architettonico: arch. Simona Tumino, arch. Federico La Terra  
- Progetto strutturale: ing. Giorgio Ungari, ing. Gianluca Iacono  
- Progetto impiantistico: ing. Giuseppe Pella  
- Progettazione geotecnica: geologo dott. Massimo Petralia  
- Progettazione impiantistica: ing. Gaetano Rella  
- Rendering: Marco Gatti, Vincenzo Biondi  
- Computazione grafica: Ferdinando Cusi

ARCHITREND ARCHITECTURE Gaetano Mangano Carmelo Tumino architetti

Stanno in via S. Teresa, 21 94014 Sciolì (RAGUSA) Tel. 0932/920071

### LEGENDA PIANO TERRA

1	ATRIO	mq 270
2	PALESTRA	mq 316,5
3	ATRIO 2	mq 47
4	VANO TECNICO	mq 28,8
5	LABORATORIO DI MUSICA	mq 38,5
6	BIBLIOTECA	mq 95,6
7	SEGRETERIA	mq 22,83
8	SEGRETERIA	mq 20
9	PRESIDENZA	mq 28,5
10	AULA DOCENTI	mq 36,8
11	AULA COLLOQUI	mq 12
12	AULA DI SOSTEGNO	mq 18,7
13	AULA DI SOSTEGNO	mq 14,1
14	SERVIZI	mq 11,4
15	SPOGLIATOIO	mq 71,7
16	BIDELLERIA	mq 13,6
17	CORRIDOI	mq 40,91
18	SCALA SICUREZZA	mq 37,65
TOTALE		mq 1079,05

### LEGENDA PIANO SECONDO

37	SERVIZI	mq 25,2
38	AULA	mq 46,3
39	AULA	mq 58,9
40	AULA	mq 48,75
41	AULA	mq 44,41
42	AULA	mq 40,17
43	LOCALE TECNICO	mq 12,25
44	CORRIDOI	mq 117,24
45	VANO SCALA	mq 13,41
46	SCALA SICUREZZA	mq 37,65
TOTALE		mq 464,28

### LEGENDA PIANO COPERTURA


60	TERRAZZA PANORAMICA	mq 512
61	SCALA SICUREZZA	mq 37,65
TOTALE		mq 549,65

### LEGENDA PIANO PRIMO


19	AULA	mq 50,6
20	AULA	mq 48,6
21	AULA	mq 57
22	AULA	mq 46,6
23	AULA	mq 46
24	AULA	mq 46,6
25	AULA	mq 44,2
26	LAB. CERAMICO	mq 29,04
27	FORNO	
28	LAB. LINGUISTICO	mq 113
29	SERVIZI	mq 26,72
30	SERVIZI	mq 19,47
31	LAB. SCIENZE	mq 33,48
32	LAB. INFORMATICO	mq 72,13
33	SPOGLIATOIO	mq 26,36
34	CORRIDOI	mq 115,73
35	VANO SCALA	mq 40,45
36	SCALA SICUREZZA	mq 37,65
TOTALE		mq 853,63

### LEGENDA PIANO TERZO

47	SERVIZI	mq 25,2
48	AULA	mq 46,3
49	AULA	mq 58,9
50	AULA	mq 48,75
51	AULA POLIFUNZIONALE	mq 115,31
52	SERVIZI	mq 10,7
53	CORRIDOI	mq 117,41
54	VANO SCALA	mq 13,41
55	SCALA SICUREZZA	mq 37,65
TOTALE		mq 473,63

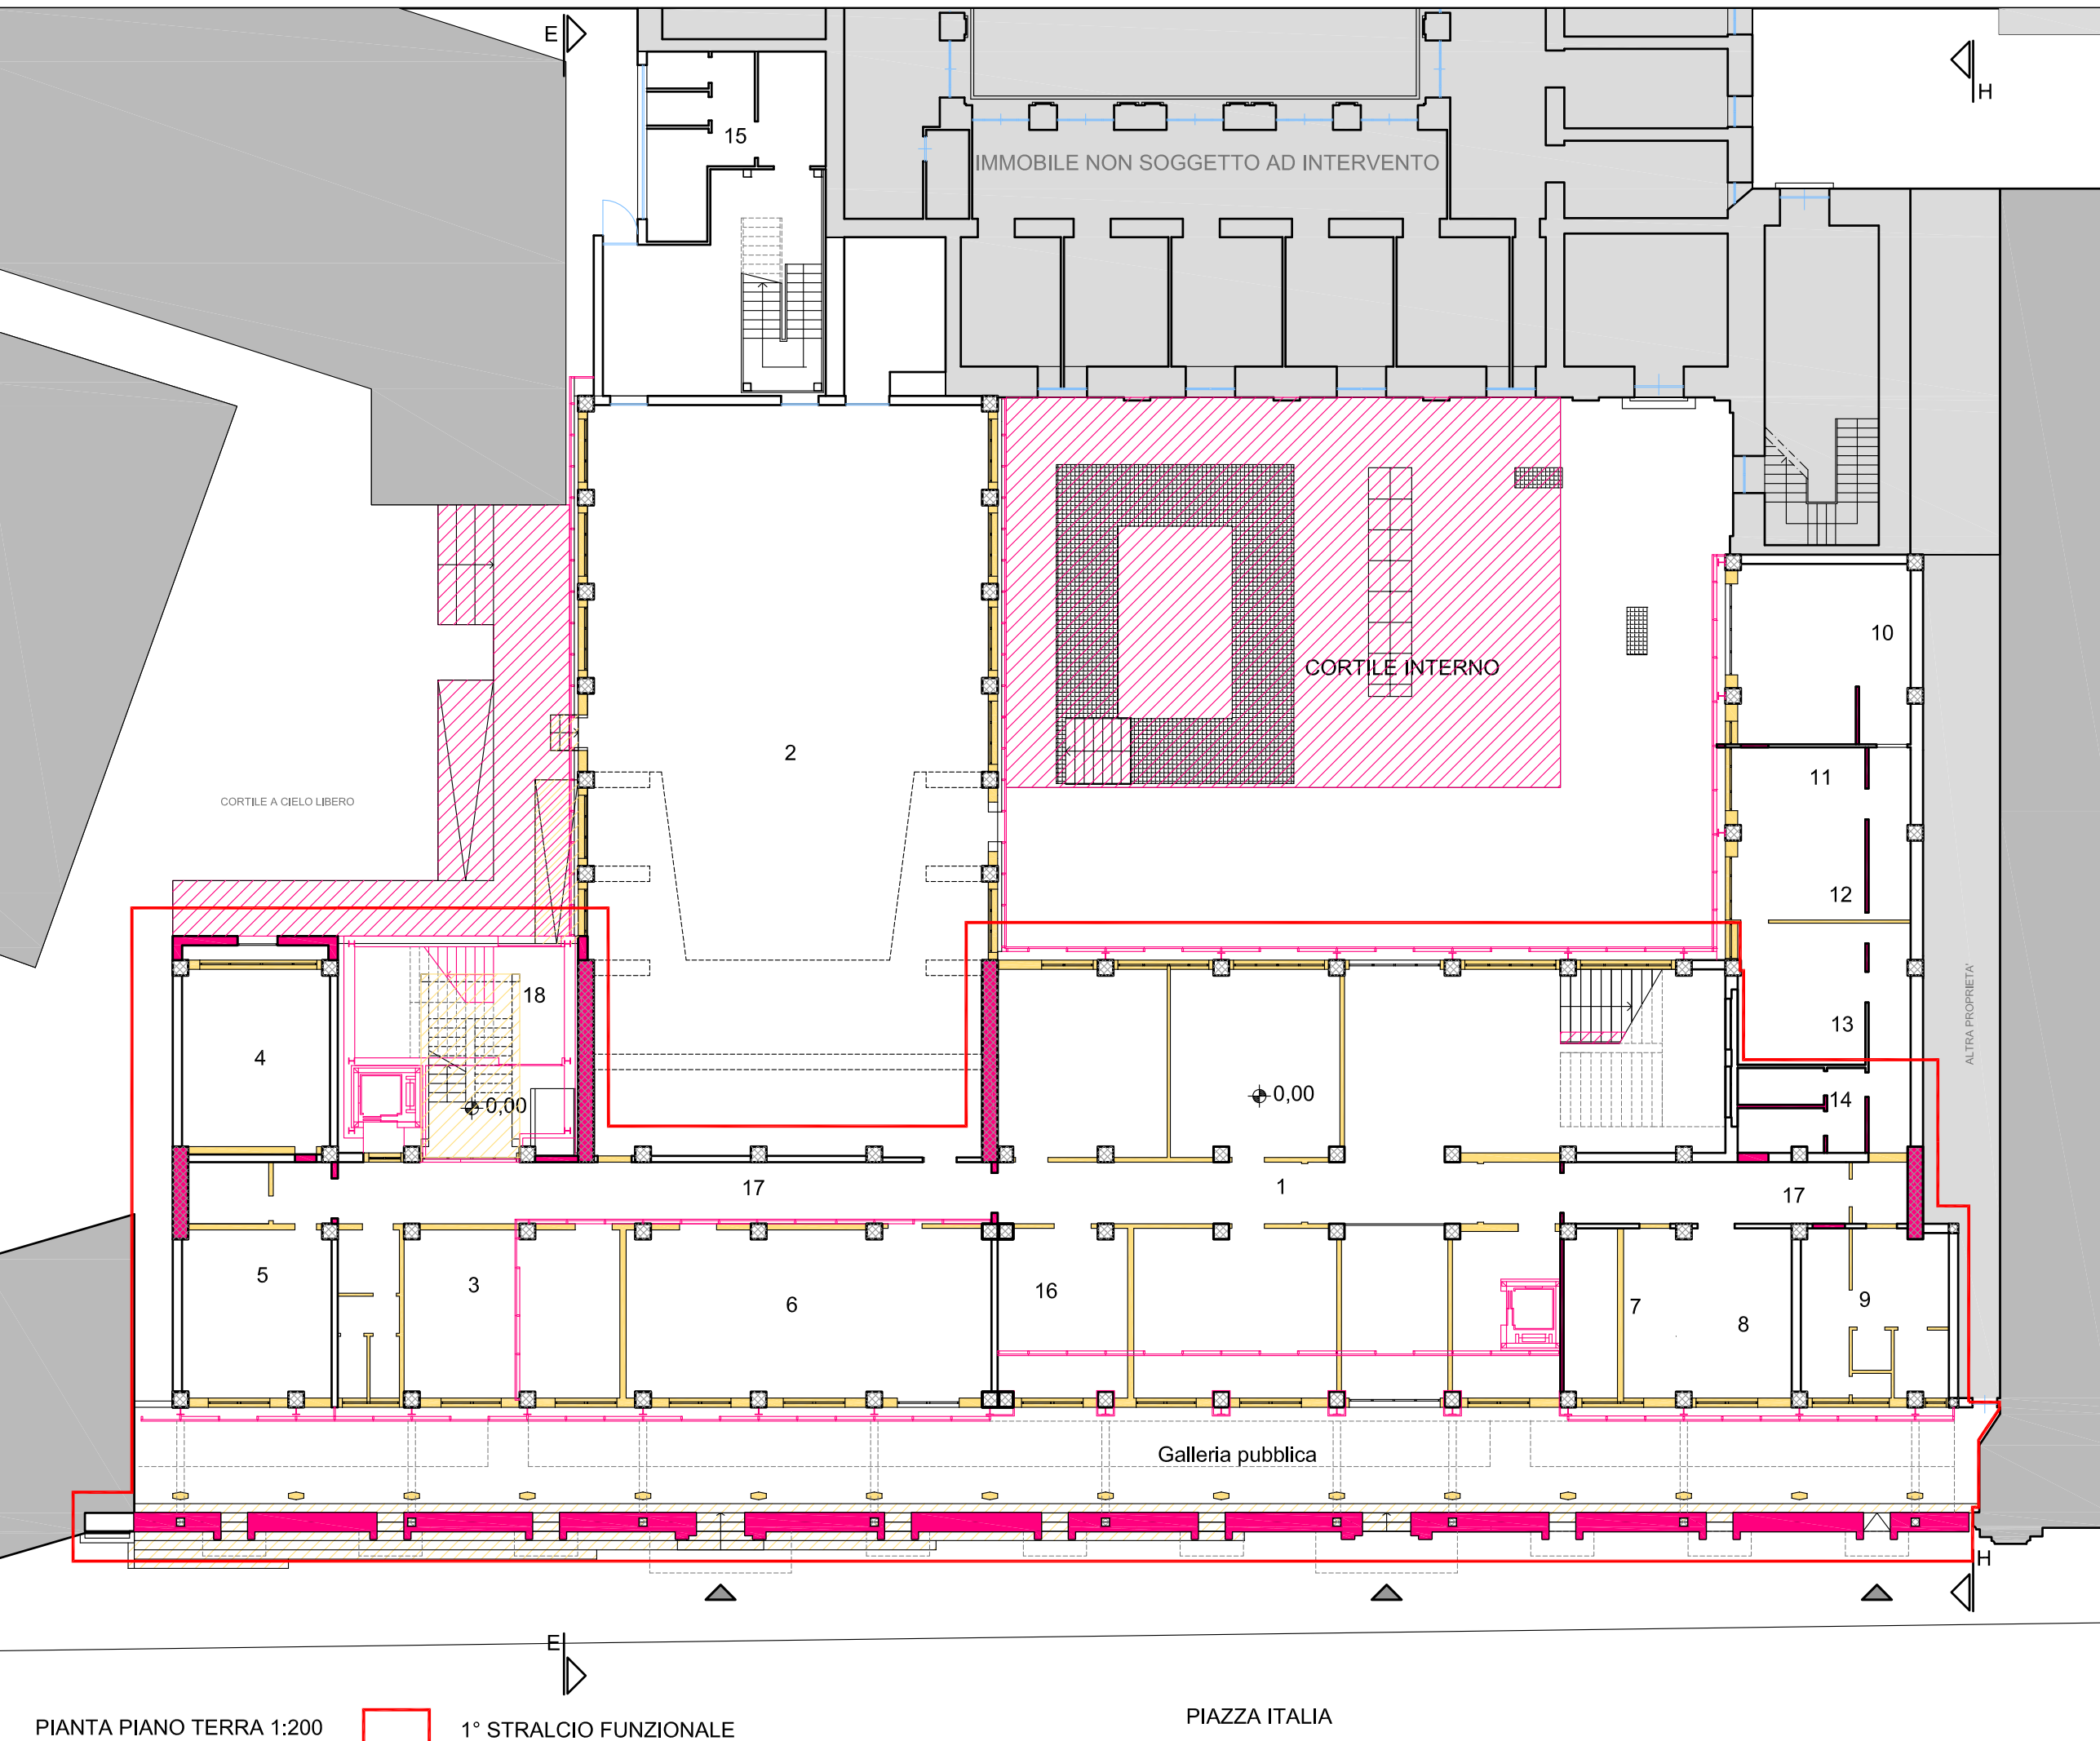


PIANTA PIANO TERRA 1:200 1° STRALCIO FUNZIONALE

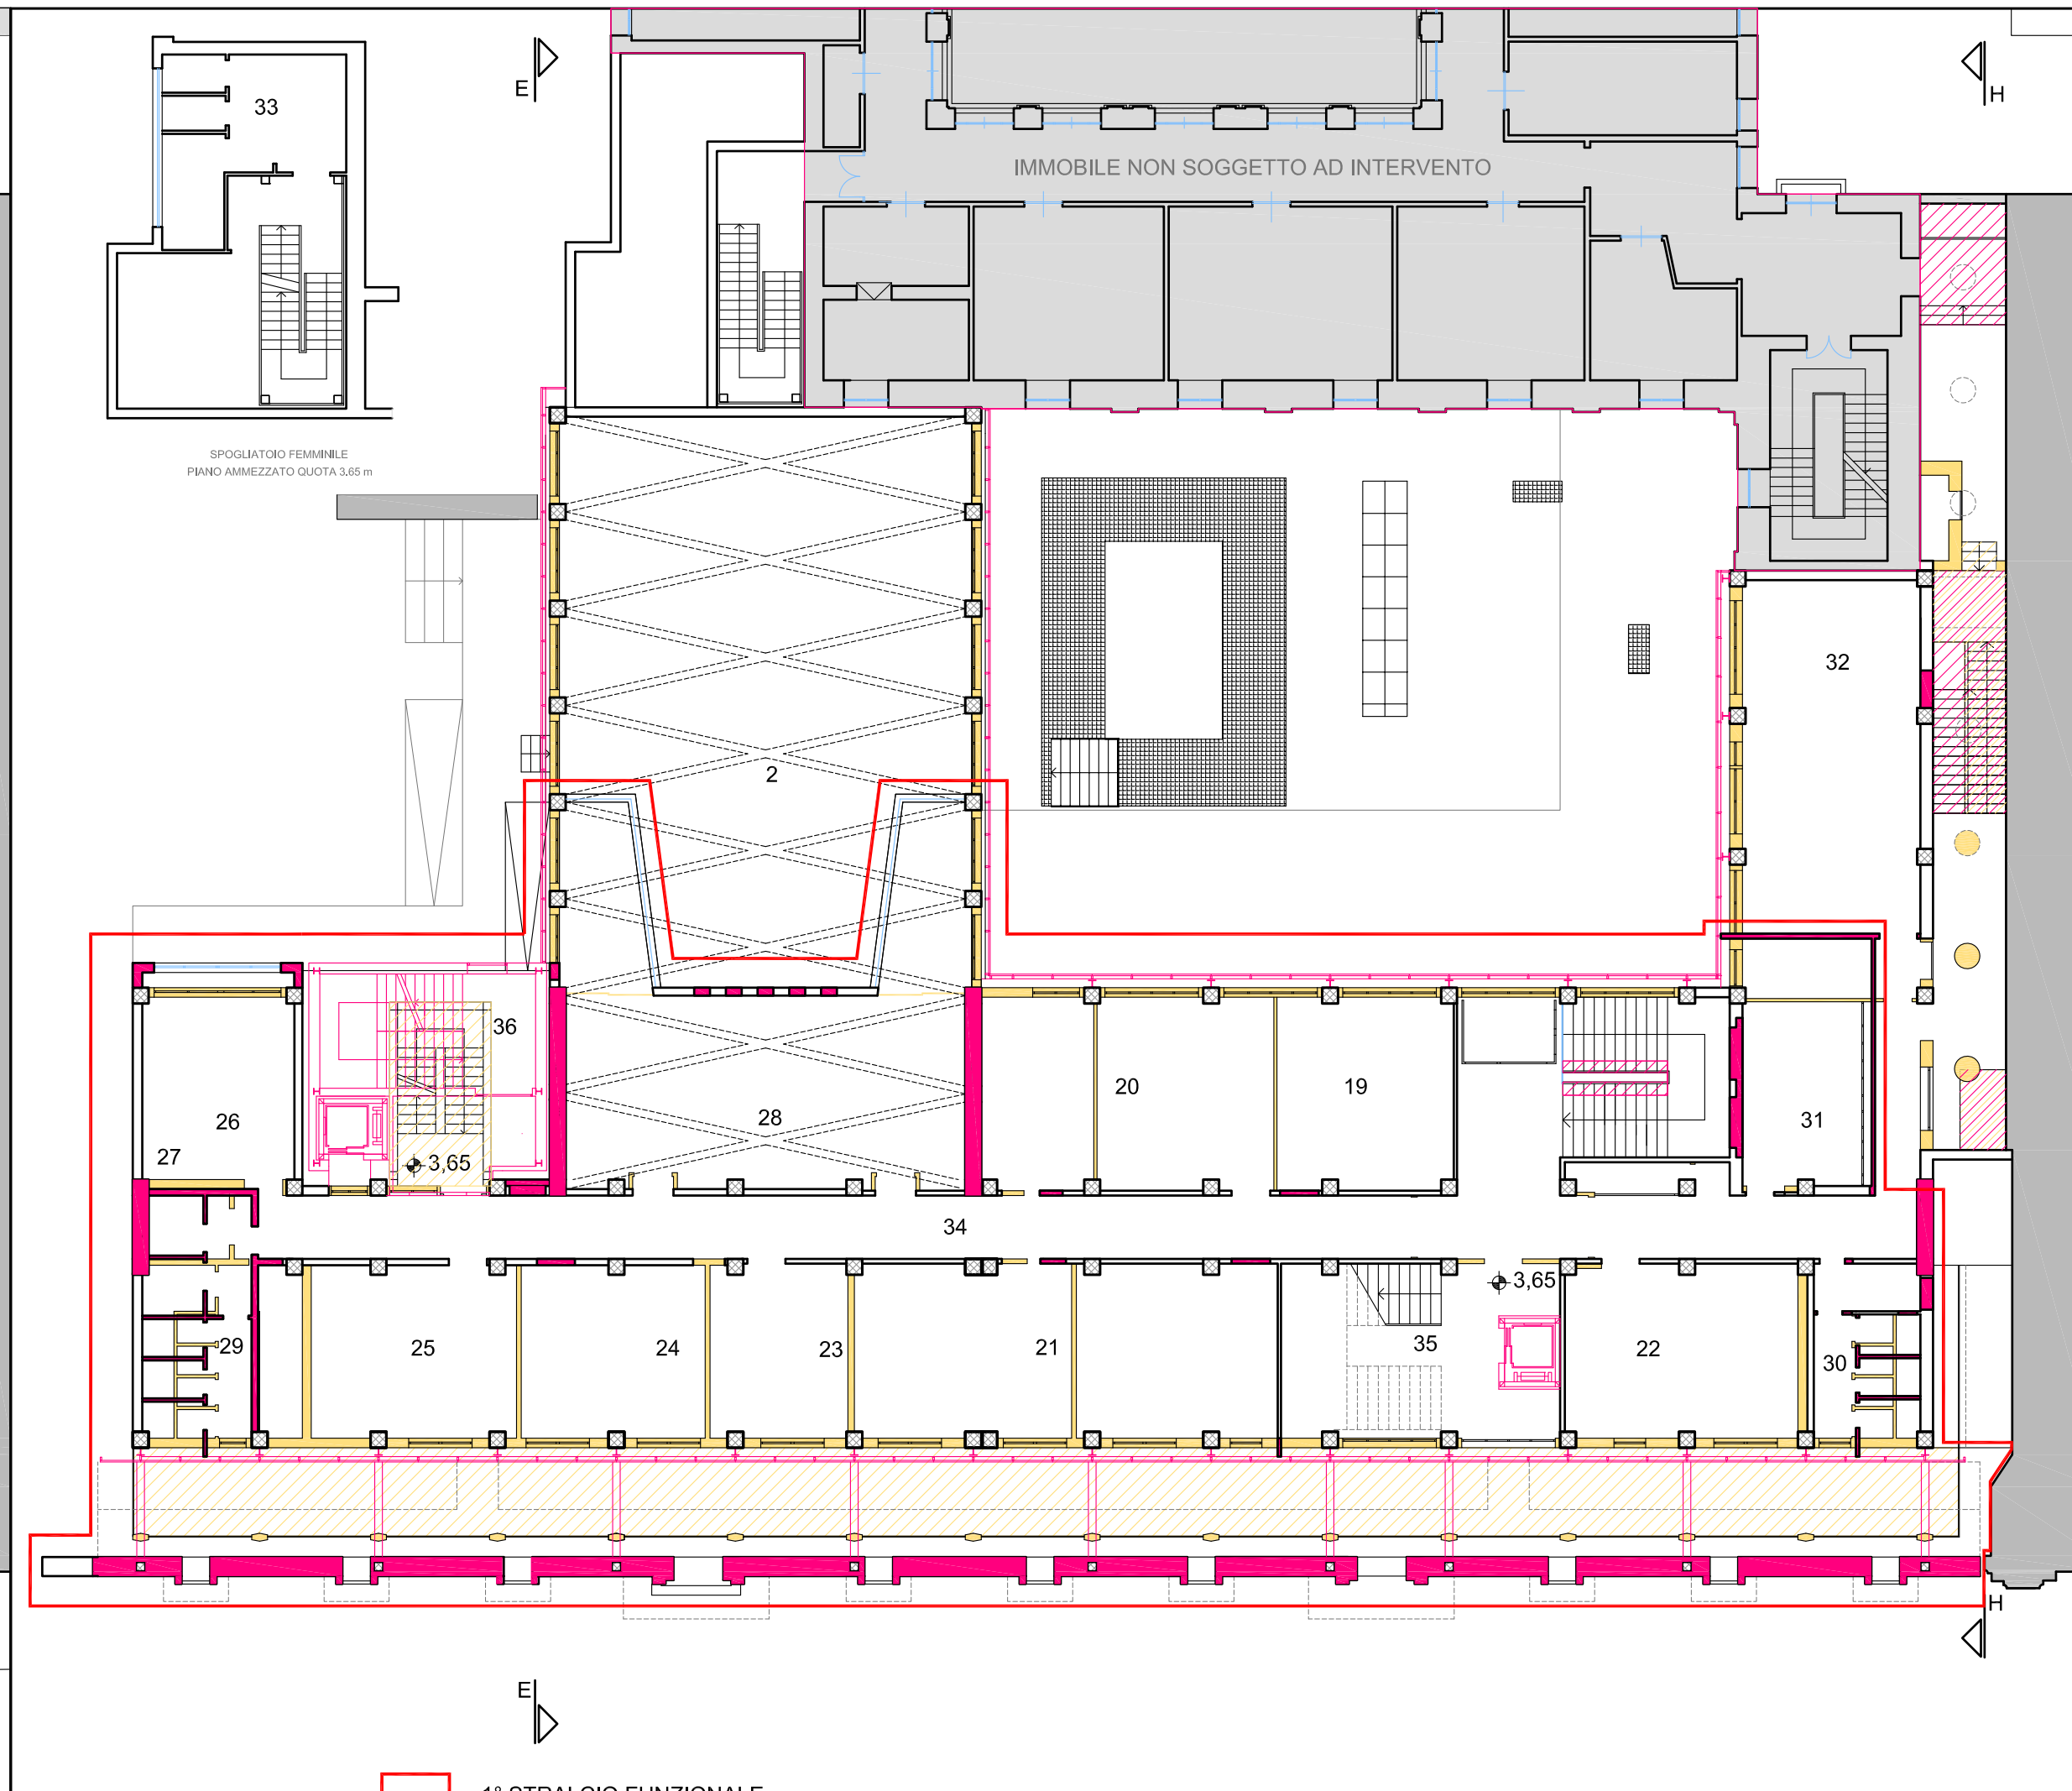


PIANTA PIANO PRIMO 1:200 1° STRALCIO FUNZIONALE




SEZIONE E-E 1:200 1° STRALCIO FUNZIONALE

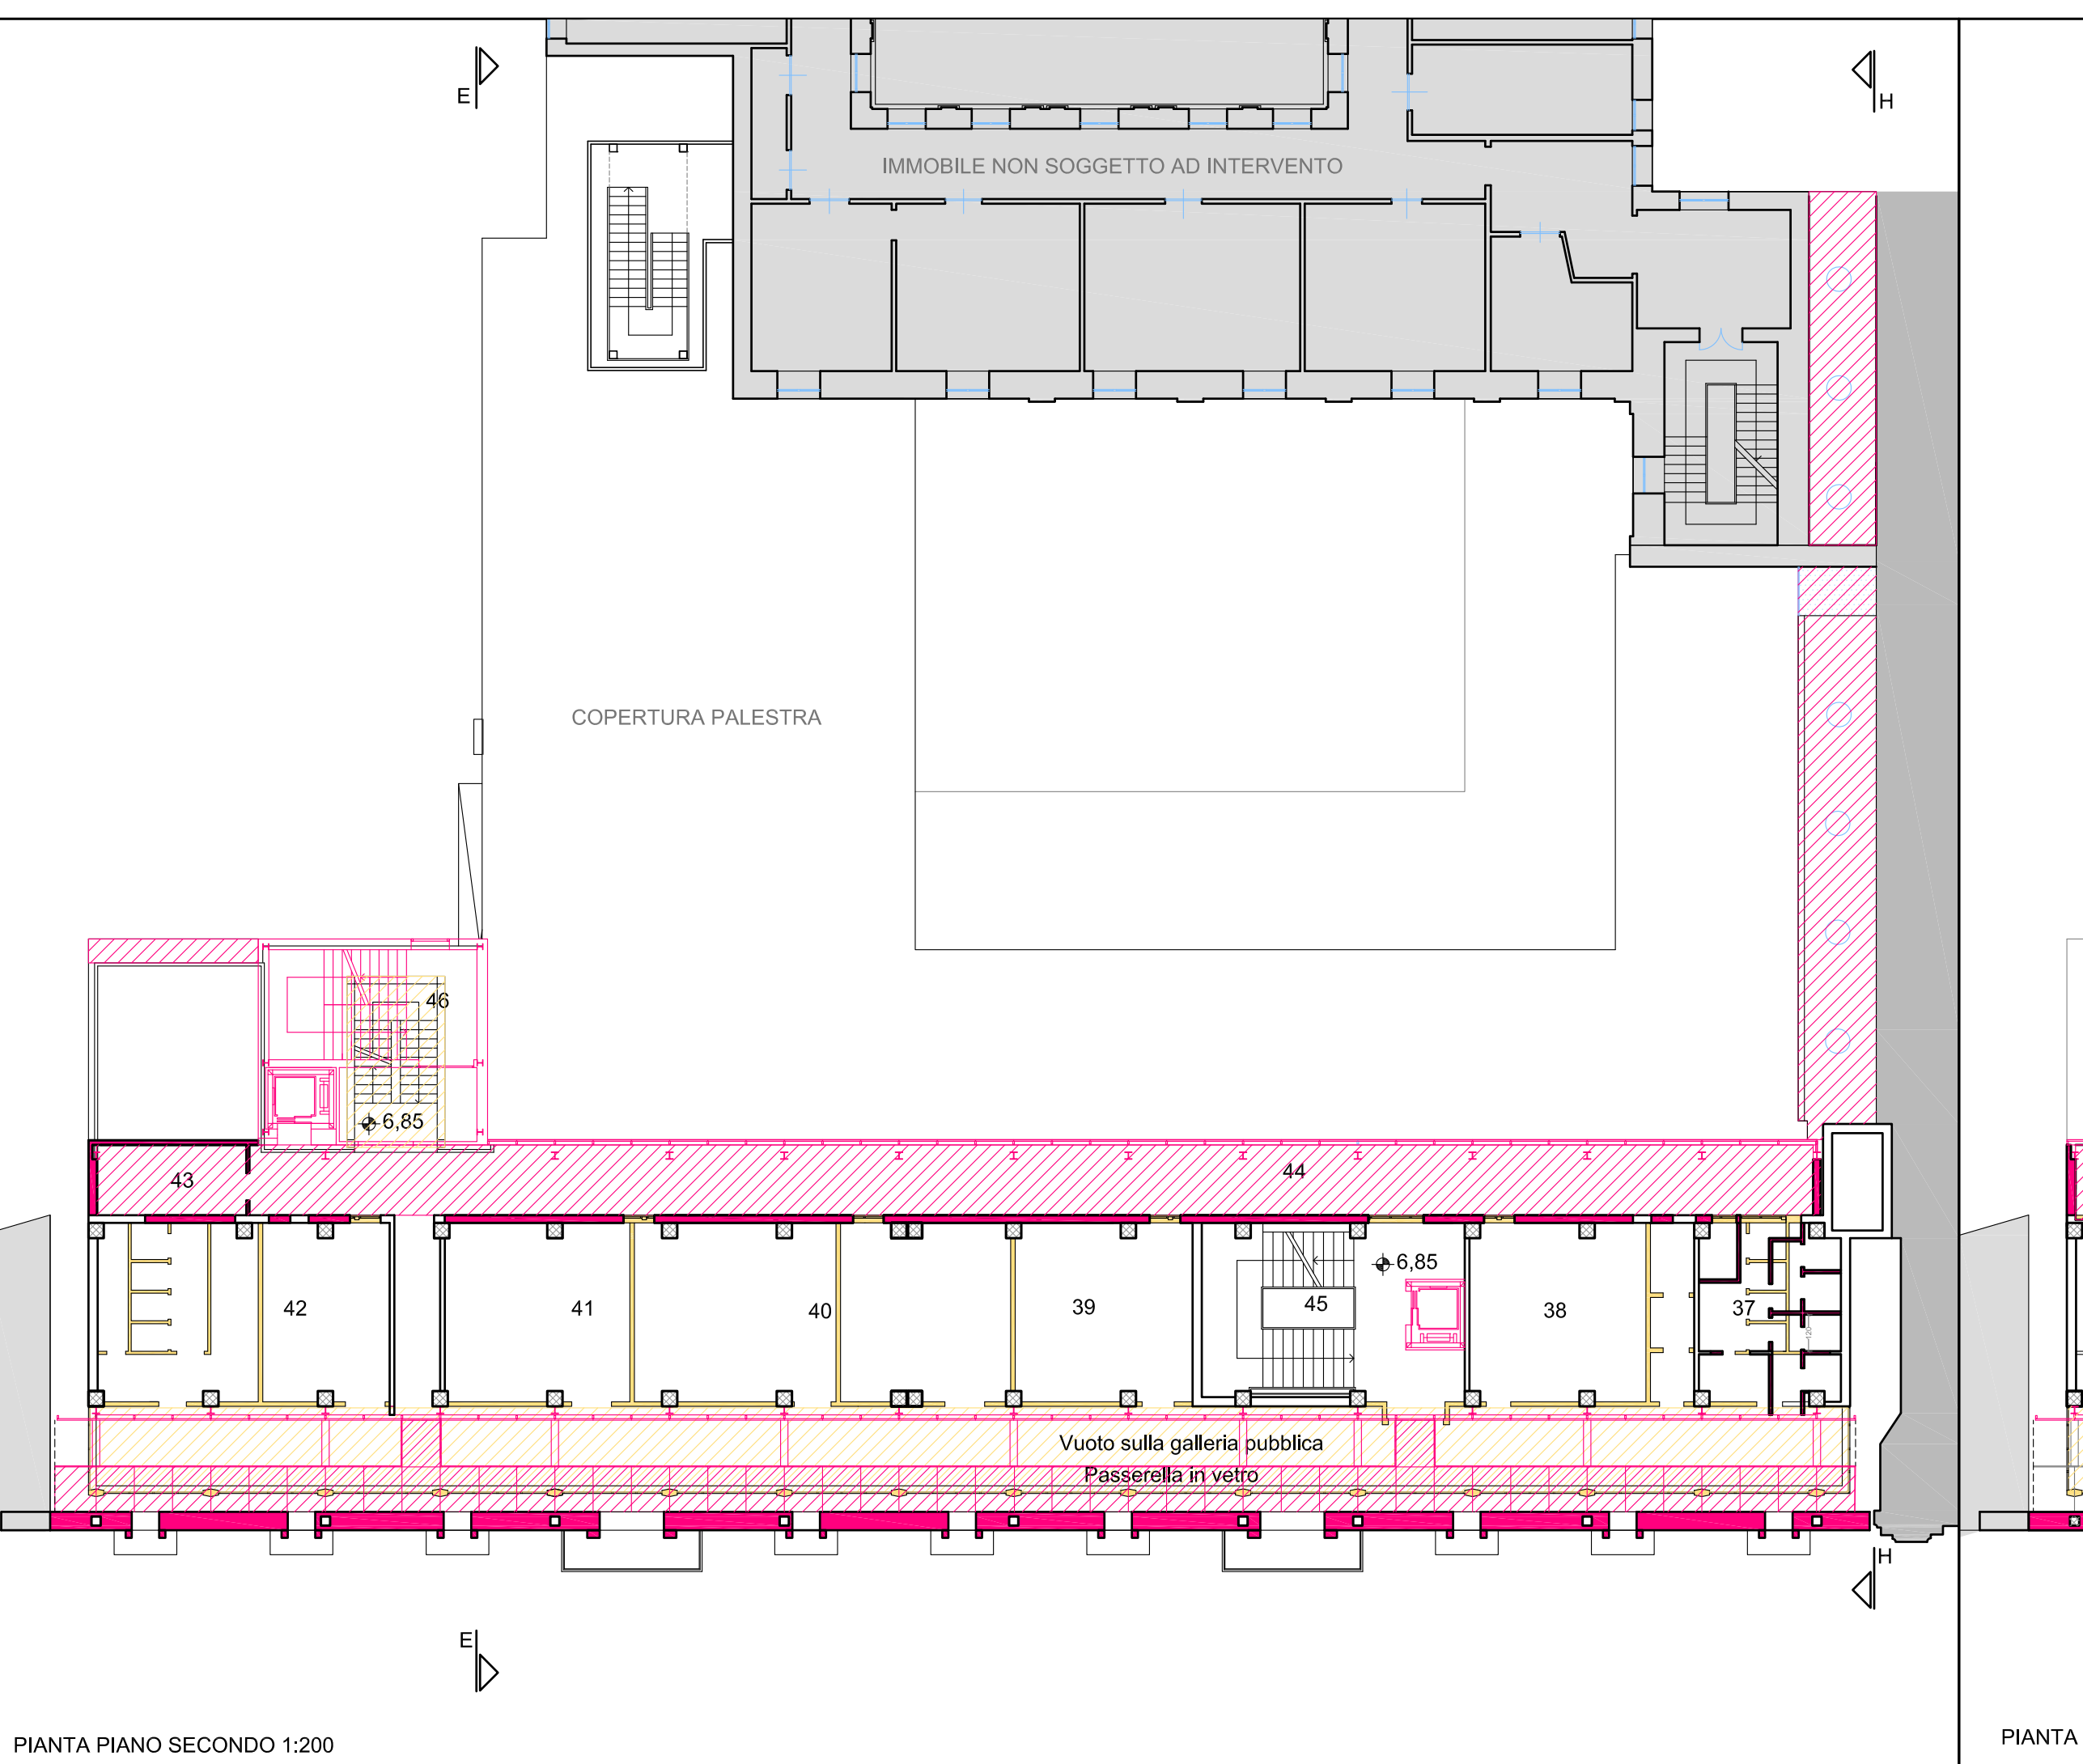

PIANTA PIANO SECONDO 1:200

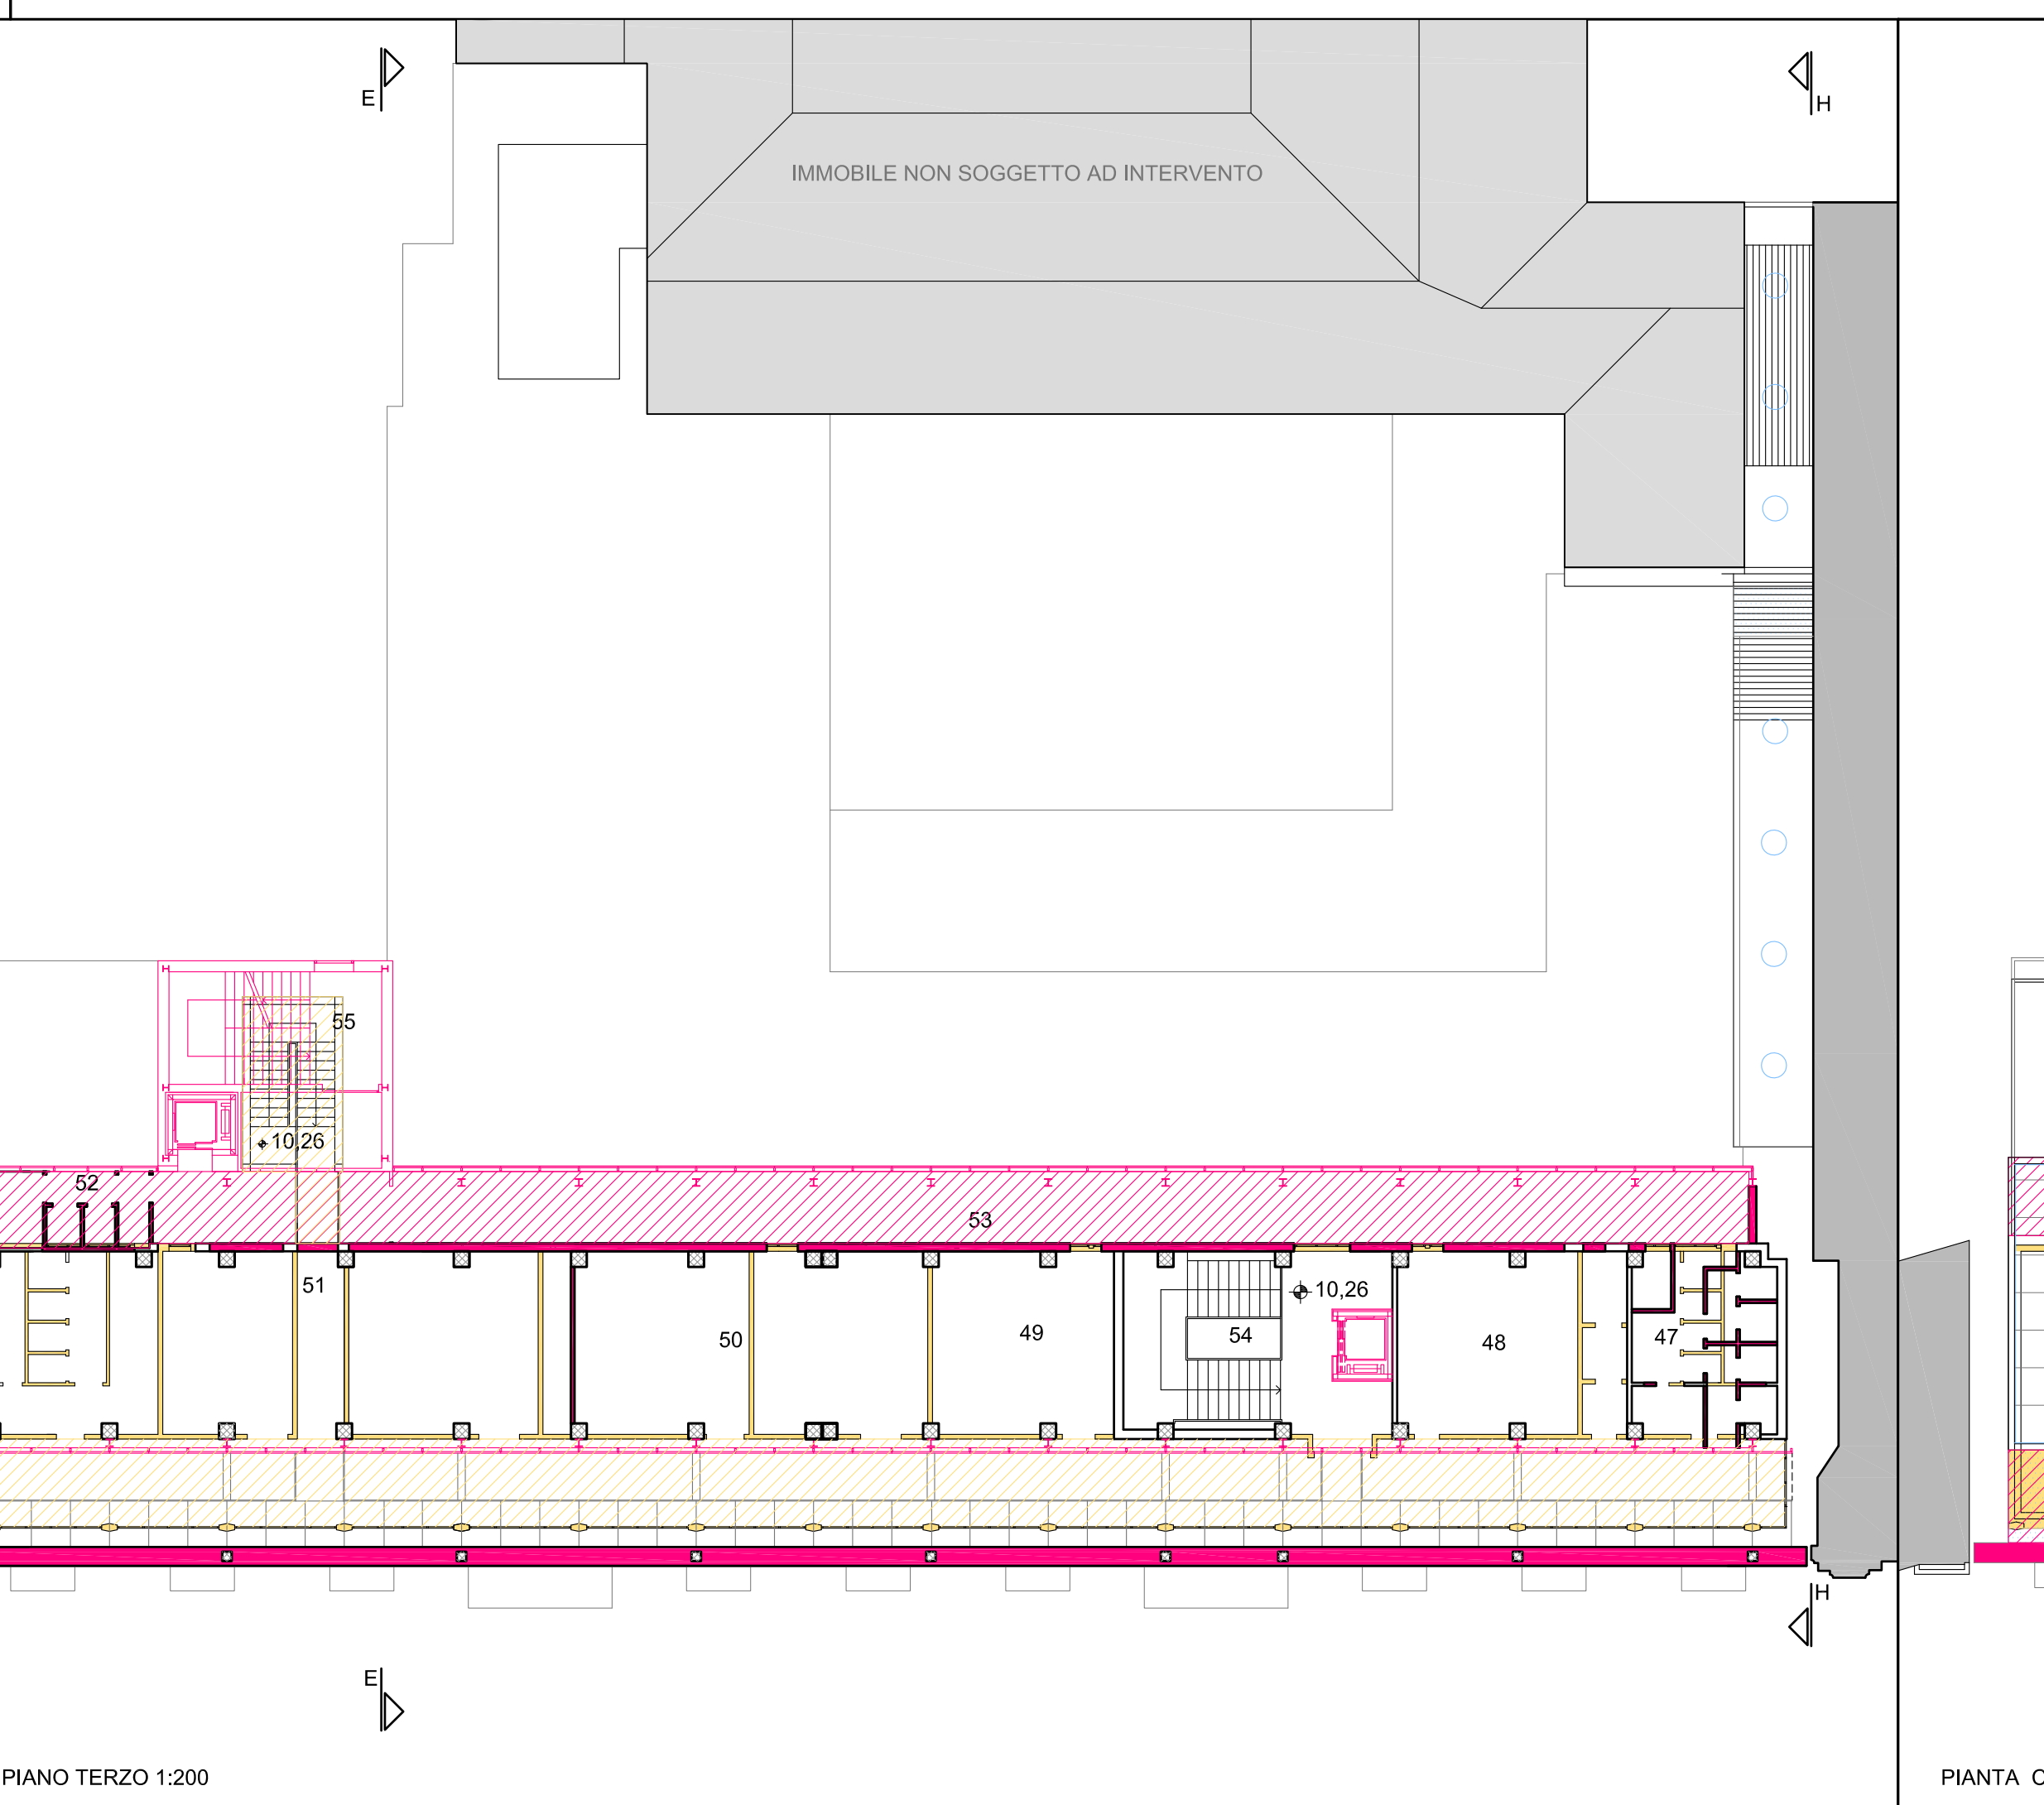

PIANTA PIANO TERZO 1:200

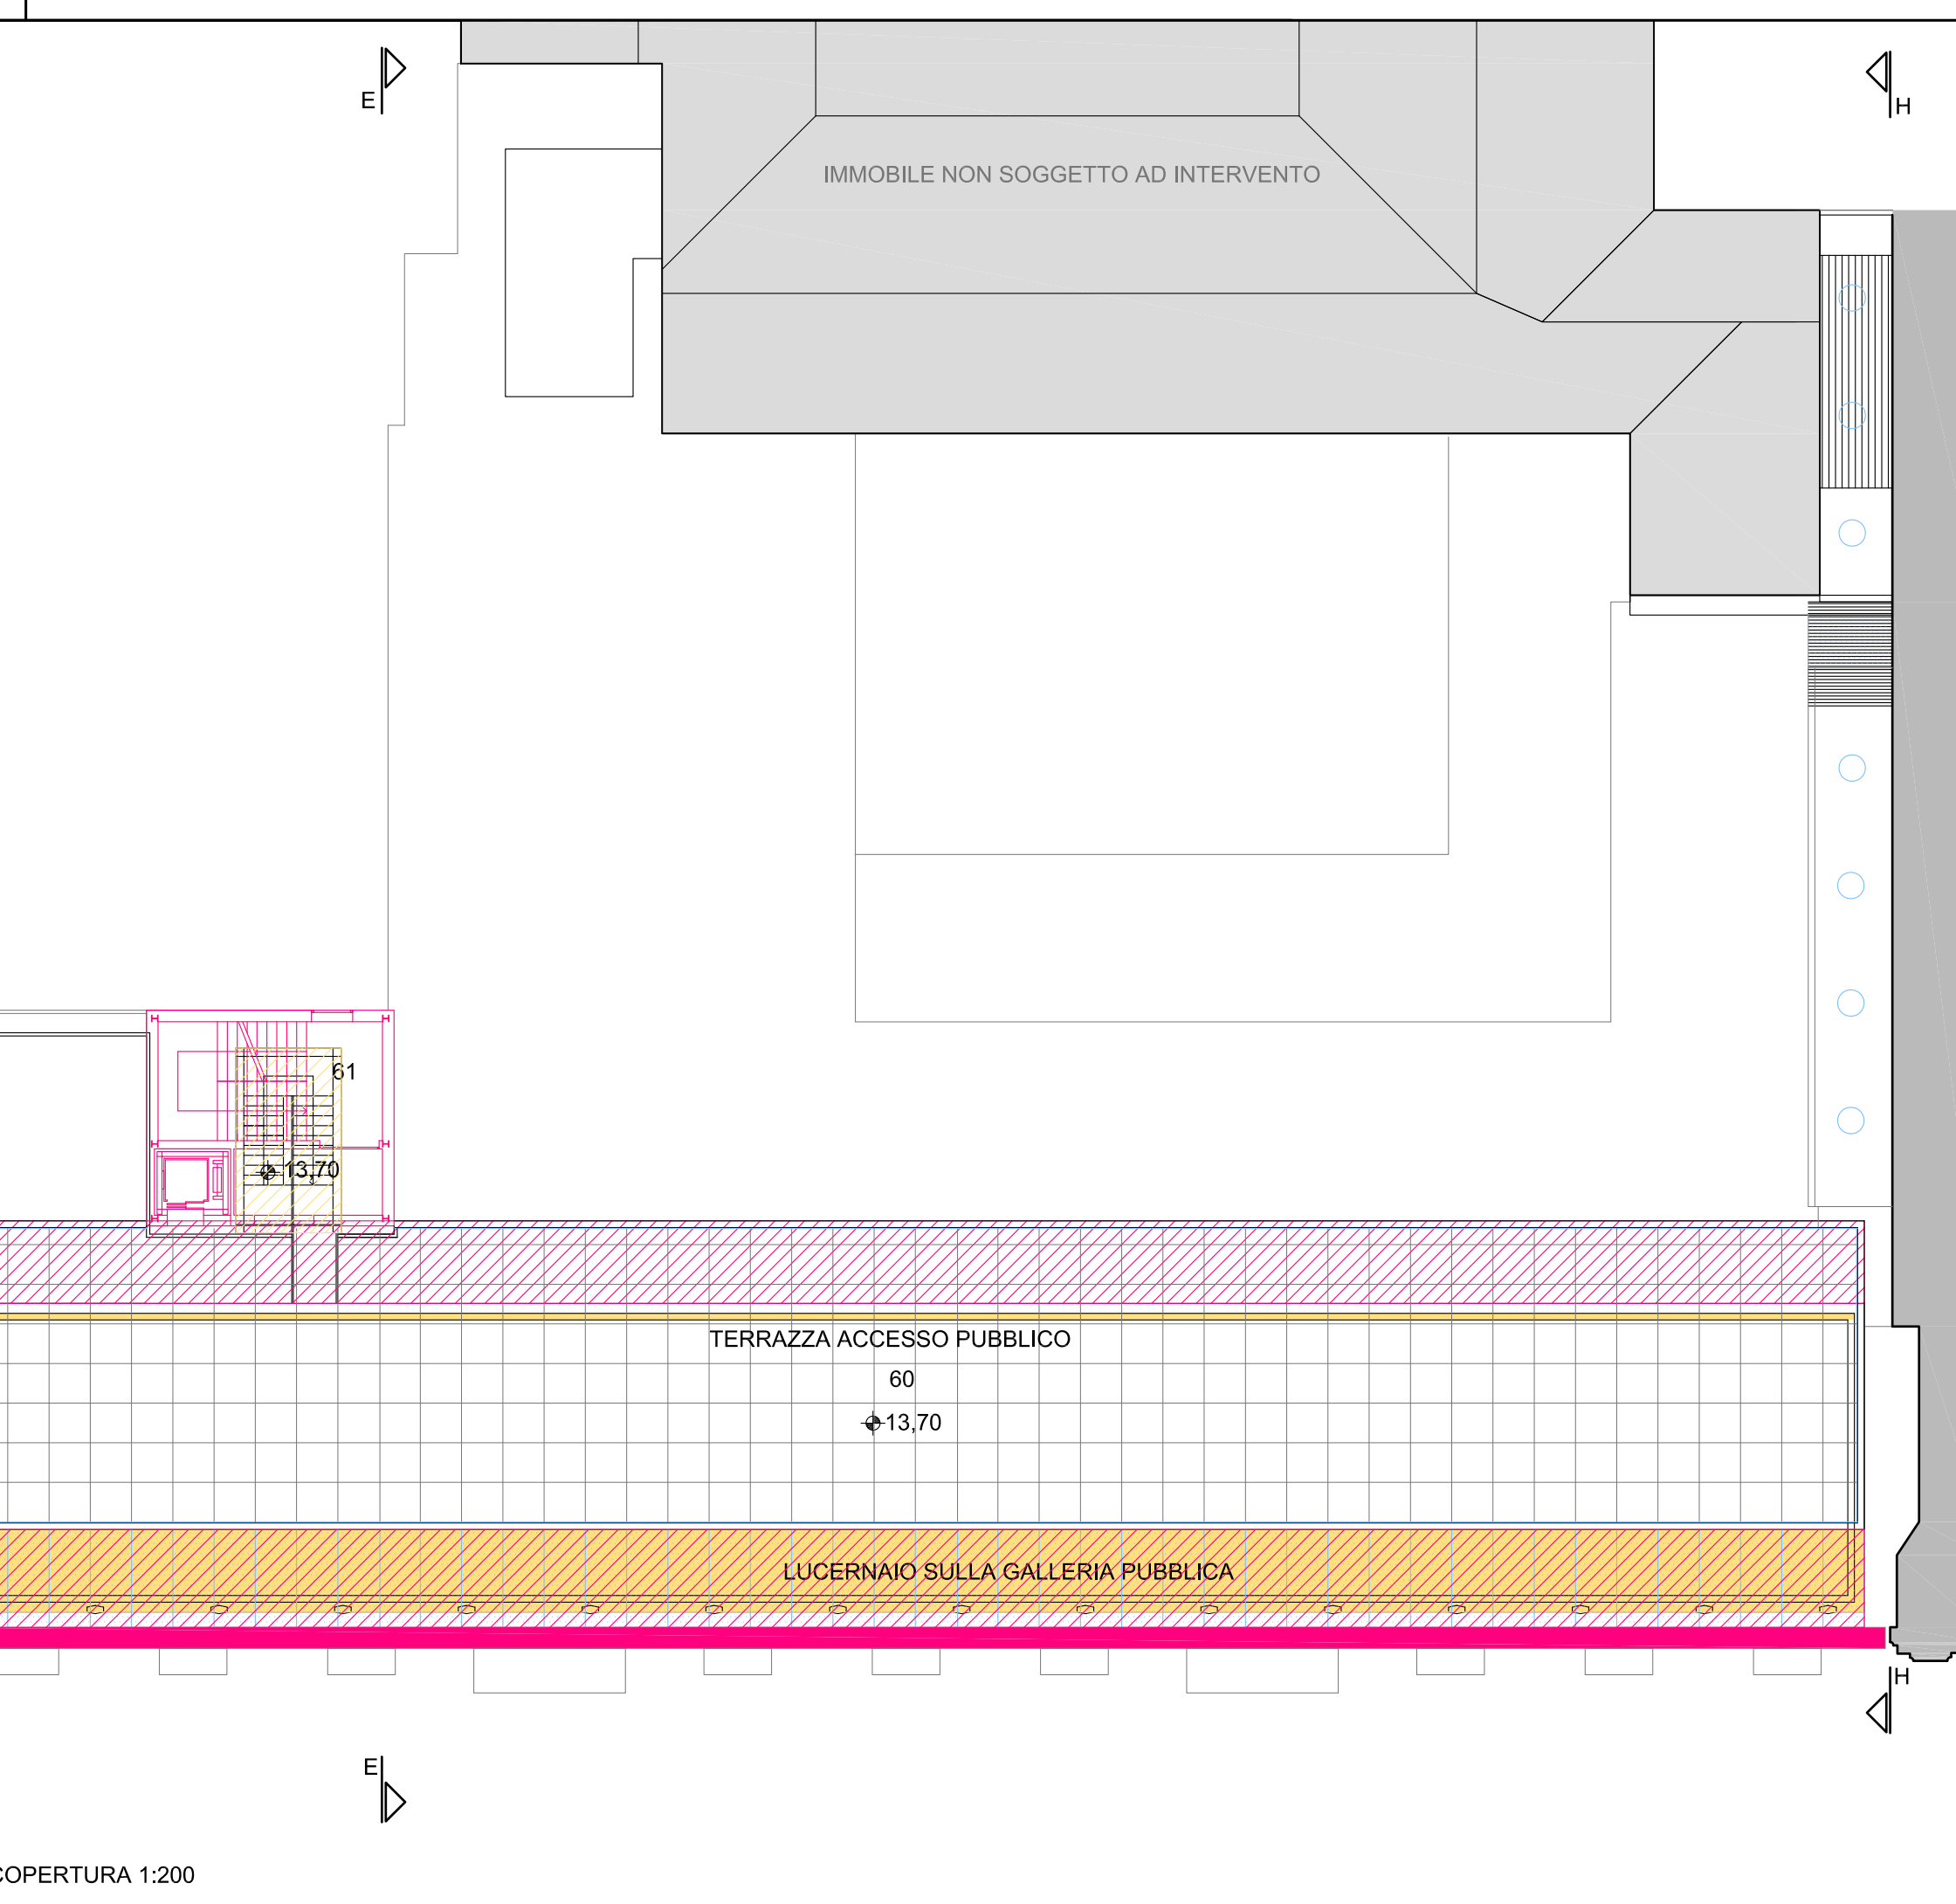

PIANTA COPERTURA 1:200