

ORIGINALE



COMUNE DI SCICLI

Libero Consorzio Comunale di Ragusa

SETTORE VII AMBIENTE E PATRIMONIO

SERVIZI CIMITERIALI E SANITÀ

DETERMINAZIONE AM/PA N. 79 DEL 22 NOV. 2017

REGISTRO GENERALE N. 139 DEL 1-12-2017

OGGETTO: Assegnazione area cimiteriale per la concessione di area per Mausoleo a otto posti di Tipo "B", contraddistinta con il n.8 nell'ampliamento del Cimitero - 1° Lotto.- **Ditta Miceli Carmela**. Annullamento Determina Capo VII Settore Ambiente e Patrimonio n. 62 del 09/11/2017.

IL CAPO SETTORE

Premesso che:

- La Signora **Miceli Carmela**, con istanza acquisita al N/S Prot. Gen. n. 5785 del 15/02/2017, ha chiesto di poter acquistare un'area cimiteriale finalizzata alla realizzazione di un Mausoleo a 8 posti di Tipo B per la futura tumulazione della stessa e propri familiari;
- Con delibera di Giunta Comunale n. 67 del 16.04.2013, è stata impartita la direttiva per la concessione di aree cimiteriali, nel costruendo cimitero cittadino;
- In data 28/09/2017 Prot. 26935 la **Sig.ra Miceli Carmela** ha confermato il proprio interesse all'acquisto dell'area;
- In data 30/10/2017 è stato redatto verbale con cui, sulla scorta delle planimetrie relative al Cimitero ove sono riportate le aree previste per ospitare un Mausoleo a 8 posti, la richiedente **Sig.ra Miceli Carmela**, ha confermato il proprio interesse all'acquisto dell'area, e accettato l'area contraddistinta con il N. 8 ubicata nel Cimitero Cittadino.

VERIFICATO che il Responsabile del Procedimento, giusta Relazione Istruttoria resa in data 08/11/2017 non si trova in nessuna ipotesi di conflitto di interessi nemmeno potenziale, né in situazioni che danno luogo ad obbligo di astensione ai sensi del D.P.R. 62/2013 e del Codice di comportamento interno;

CONSIDERATO che in base alle tariffe vigenti, approvate con delibera di G.C. n. 97 del 06.06.2013, per la concessione di un'area cimiteriale destinata alla realizzazione di un mausoleo di **tipo B a 8 posti**, il concessionario ha versato una somma pari ad €. 21.233,55, con bonifico bancario effettuato in data 06/11/2017 al Comune di Scicli cod. IBAN: IT02V0503684520CC0211182945 presso la Banca Agricola Popolare di Ragusa succursale di Scicli acquisito al N/S Prot. Gen. n. 31812 in data 07/11/2017;

VISTO il vigente regolamento di Polizia Mortuaria locale approvato dalla Commissione Straordinaria con delibera n. 15 del 21.04.2016;

RITENUTO poter accogliere la richiesta della **Sig.ra Miceli Carmela**;

VISTA la determina Sindacale n. 38 del 28/09/2017, con la quale sono stati conferiti gli incarichi relativi alle posizioni organizzative dell'Ente;

RICHIAMATA la Determina N. 62 del 09/11/2017 con la quale si assegnava alla **Sig.ra Miceli Carmela** un'area cimiteriale destinata alla realizzazione di un mausoleo di **tipo B a 8 posti**;

VISTA la nota n.1357 del 21/11/2017 del Settore Finanze, con la quale si restituiva la determinazione n.62 del 09/11/2017, con le motivazioni in nota esposte;

ATTESO che sono state apportate le rettifiche necessarie;

VISTA la Deliberazione della Sezione Controllo per la Regione Siciliana della Corte dei Conti n°7/2017/PRSP che ha disposto, quale misura interdittiva e inibitoria, il divieto di effettuare spese per servizi non espressamente previsti per legge nella misura e nei termini di cui all'art. 188, comma 1 quater del Tuel;

VISTO l'art.148 D.Lgs. N° 267/2000;

ATTESO che ai sensi dell'art. 107 comma 2 e comma 3 lett. f, del D.lgs. n. 267/2000 il quale attribuisce ai dirigenti tutti i compiti, compresa l'adozione degli atti e provvedimenti amministrativi che impegnano l'amministrazione verso l'esterno e i provvedimenti di concessione;
VISTO L'art. 163 del D.Lgs n. 267/2000;
VISTO l'art.48 dello Statuto Comunale;

DETERMINA

Per la causale in premessa:

- 1) Annullare la propria Determina n.62 del 09/11/2017;
- 2) Di assegnare alla **Sig.ra Miceli Carmela** l'area nell'ampliamento del Cimitero cittadino I° Lotto, contraddistinta con il **n.8**, dell'allegata planimetria, che costituisce parte integrante e sostanziale del presente provvedimento, per la realizzazione di un Mausoleo a 8 posti di Tipo "B" per la futura tumulazione della stessa e propri familiari;
- 3) Di autorizzare la stipula del contratto di concessione dell'area;
- 4) Accertare in entrata la somma di € 21.233,55 con imputazione al Titolo 4 - Tip. 0400 - Categ. 1 - Cap/Art. 0010 del Bilancio di Previsione finanziario 2017-2019, approvato con Delibera C.C. n.83 del 07/11/2017;
- 5) Di dare atto che la somma di €. 21.233,55 è stata introitata al Titolo 4- Tip. 0400 - Categ. 1 - Cap/Art. 0010 del del Bilancio di Previsione finanziario 2017-2019, approvato con Delibera C.C. n.83 del 07/11/2017;
- 6) Dare atto che il presente provvedimento risulta compatibile con la misura interdittiva di cui alla deliberazione n. 7/2017/PRSP della Corte dei Conti, Sezione di Controllo per la Regione Siciliana;
- 7) Dare atto che il presente provvedimento è munito di rituale attestazione resa dal Responsabile del Procedimento in ordine all'assenza di conflitti d'interesse di cui al D.P.R. n° 62/2013 del codice di comportamento interno;
- 8) Dare atto di non trovarsi in nessuna ipotesi di conflitto d'interesse nemmeno potenziale né in situazioni che danno luogo ad obbligo di astensione ai sensi del D.P.R. 62/2013 e del Codice di comportamento interno;
- 9) Di dare atto che in ottemperanza al dispositivo della L. 196/2003 (legge di tutela della privacy e dei dati personali),i dati sensibili vengono omessi e riportati nell'allegato A) che pur costituendo parte integrante e sostanziale del presente provvedimento, non sarà pubblicato;
- 10) Di trasmettere la presente in originale, al Servizio Finanziario, al Servizio Segreteria per i conseguenti adempimenti di competenza, ed in copia al Sindaco ed al Responsabile dei Servizi Cimiteriali e Sanità.

**Il Responsabile dell'Ufficio
Servizi Cimiteriali e Sanità**
Geom. Amalia Loredana

**IL CAPO SETTORE VII
AMBIENTE E PATRIMONIO**
Ing. Guglielmo Spanò



COMUNE DI PALERMO

SERVIZIO FINANZIARIO

ACCERTAMENTO: N. 24/2017

REVERSALE N. 8340/2017 *AK*

IMPEGNO: N. _____

LIQUIDAZIONE: N.

VISTO: Si attesta la regolarità contabile e la relativa copertura finanziaria.



IL CAPO SETTORE FINANZE
Dott.ssa Grazia Maria Galanti


G. Galanti

30 NOV. 2017




TIPO "B"


PIANTA




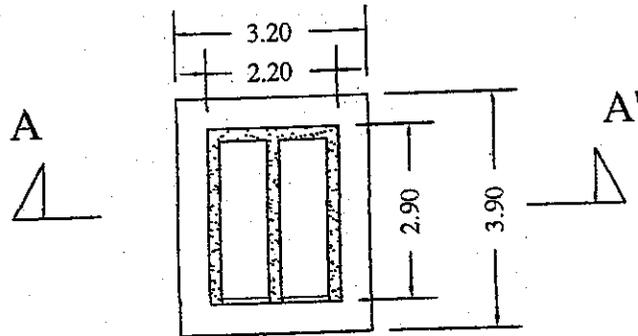





PROSPETTO

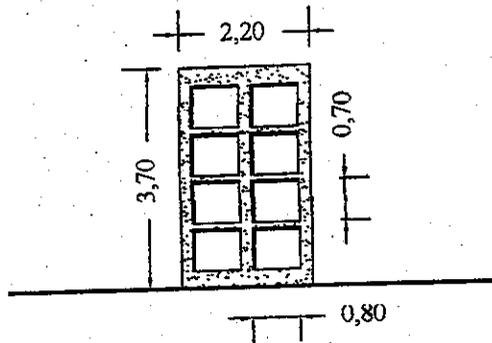

SEZIONE A-A'

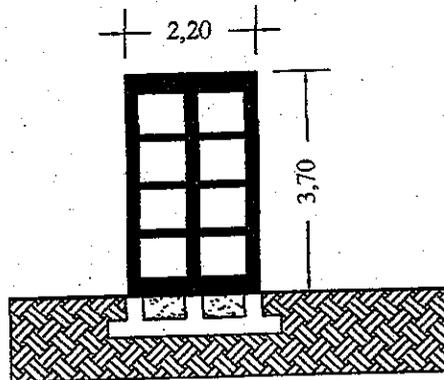

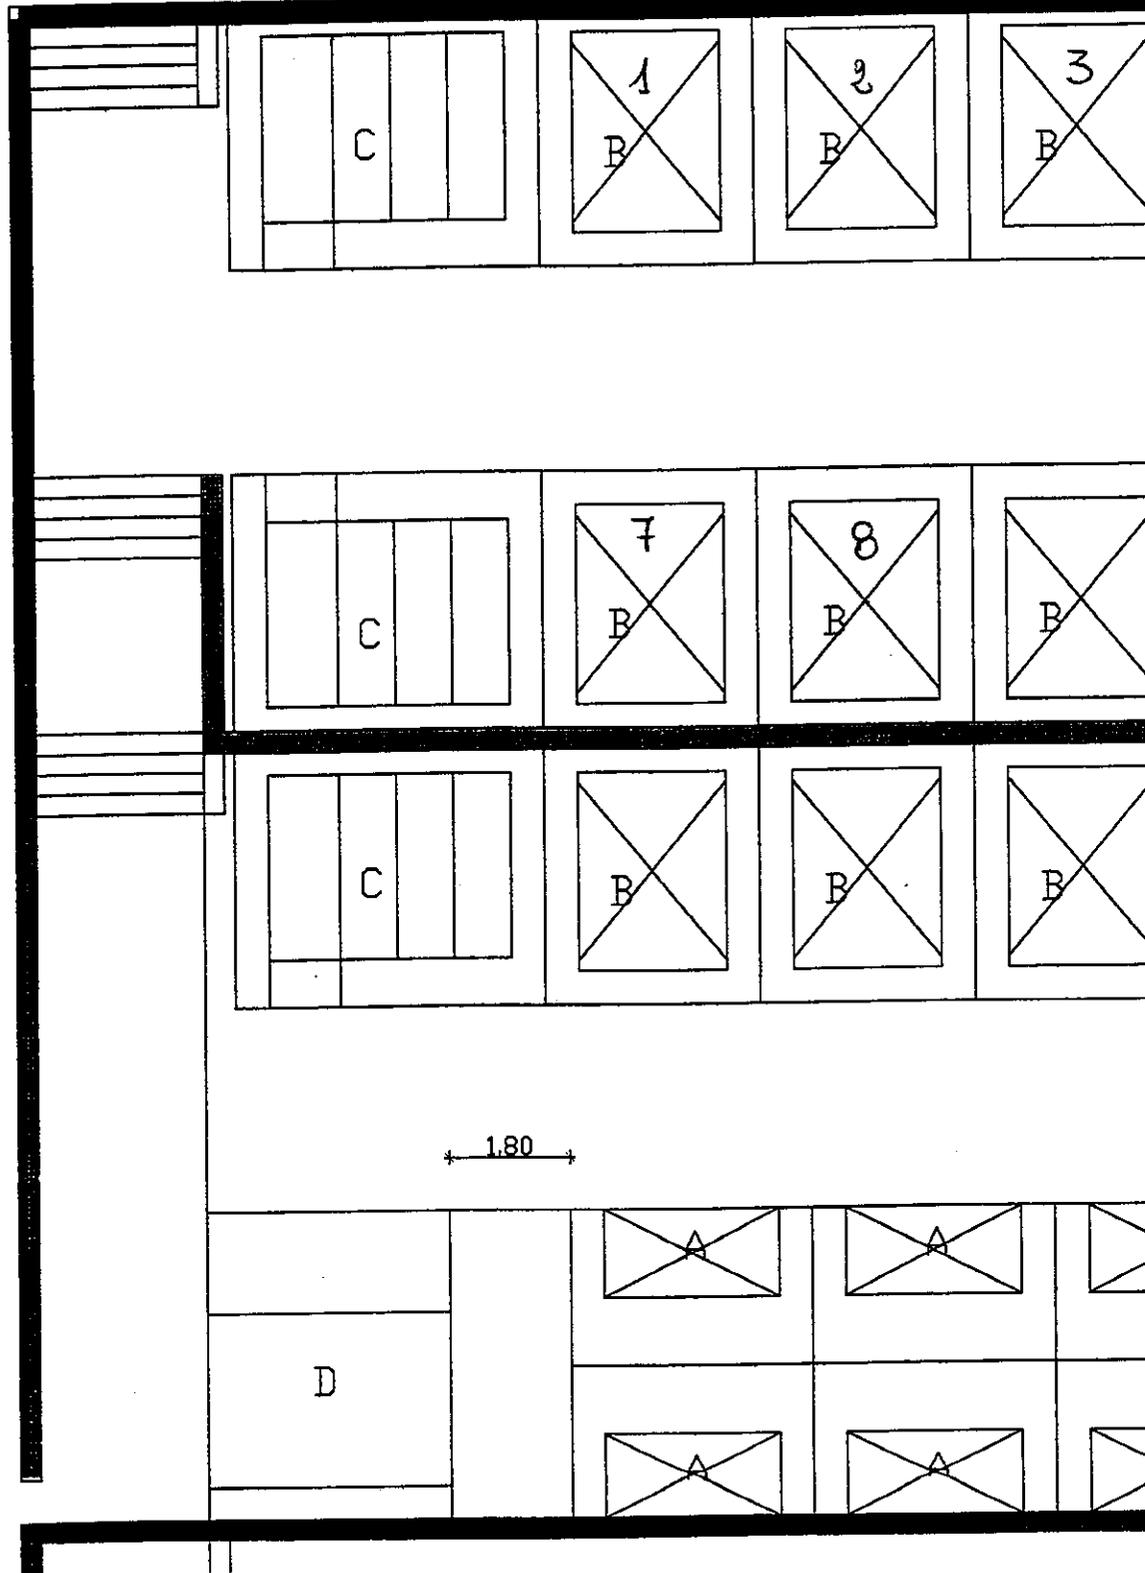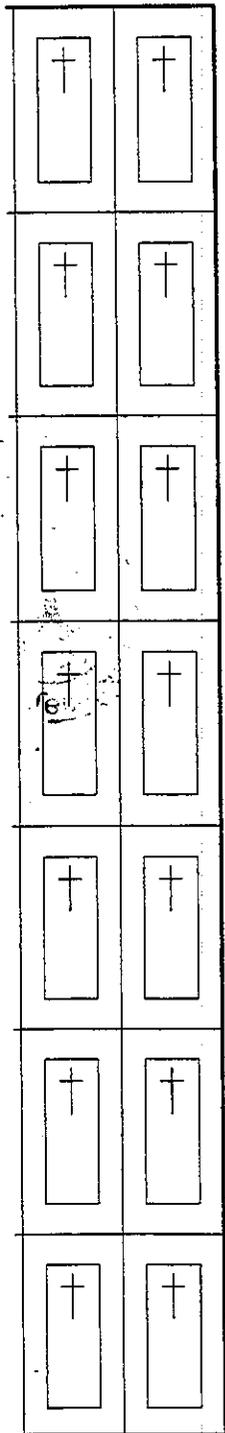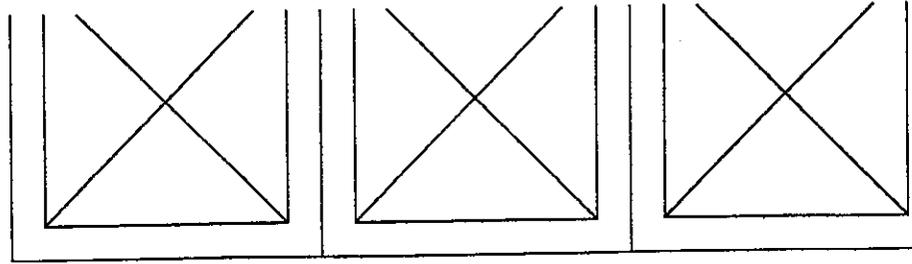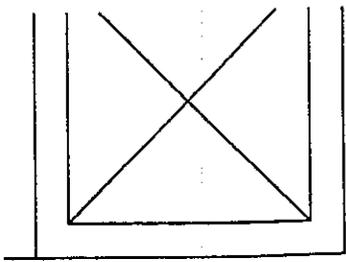

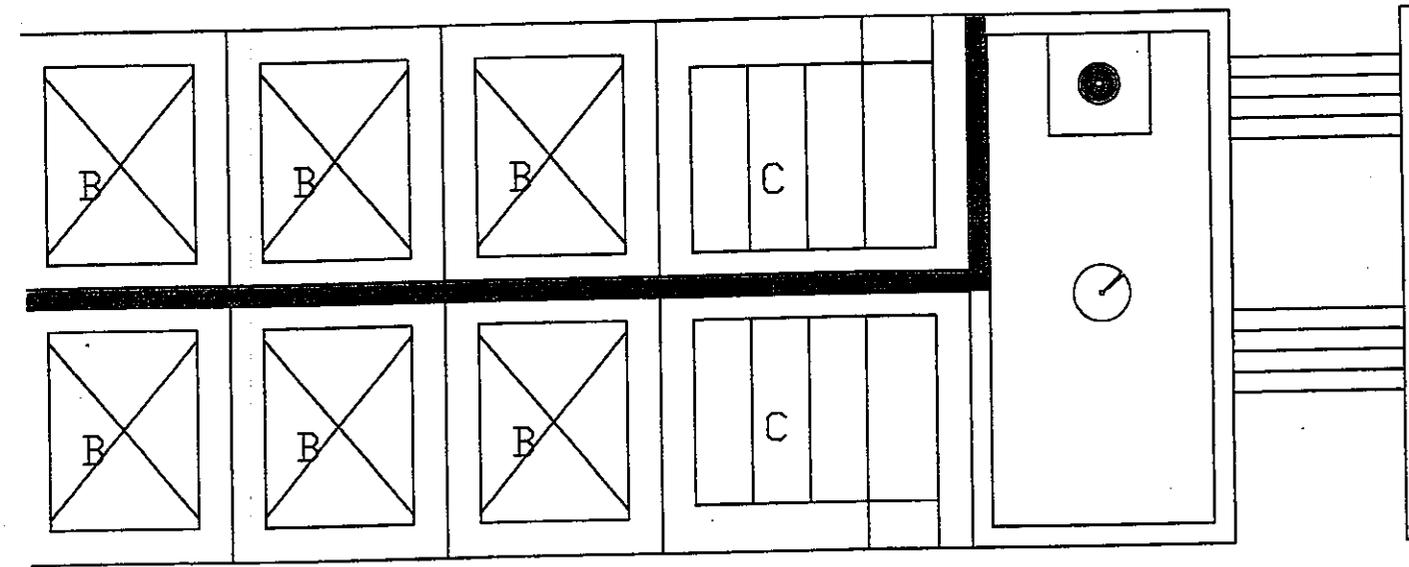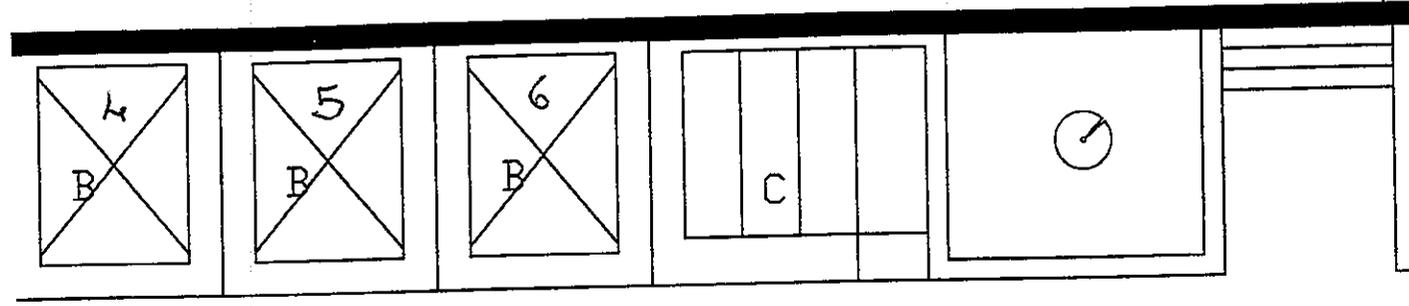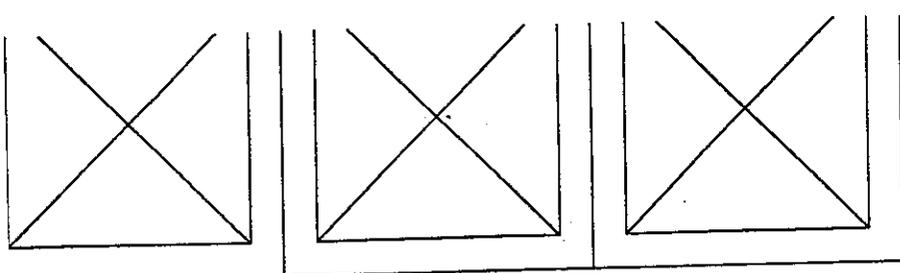

3.60 3.60 0.40

