



ORIGINALE
COMUNE DI SCICLI
(Libero Consorzio Comunale di Ragusa)



DELIBERAZIONE DEL CONSIGLIO COMUNALE

N° 3

DEL 09/01/2018

OGGETTO: Trasferimento definitivo del mercato settimanale del sabato pomeriggio da via Tagliamento a Largo Gramsci. - NON APPROVAZIONE.

L'anno duemiladiciotto, il giorno nove del mese di Gennaio, alle ore 18,00, in Scicli e nella sala delle adunanze consiliari, sita presso la sede municipale in via Francesco Mormino Penna n.2, si è riunito il Consiglio Comunale, a seguito di regolare convocazione del Presidente con avviso datato 22/12/2017, Prot. Gen. N° 37611, in seduta pubblica ordinaria di prima convocazione.

All'inizio della trattazione del presente punto all'ordine del giorno della seduta, risultano presenti/assenti i sotto indicati Consiglieri Comunali:

COGNOME	NOME	PRESENTE	ASSENTE
TROVATO	RITA MARIA	X	
MARINO	MARIO	X	
BUSCEMA	MARIANNA	X	
DEMAIO	DANILO	X	
PACETTO	CONSUELO	X	
SCALA	EMANUELE	X	
MORANA	CONCETTA	X	
BONINCONTRO	LORENZO	X	
SCIMONELLO	GUGLIELMO		X
CARUSO	CLAUDIO	X	
VINDIGNI	GIORGIO GIUSEPPE	X	
IURATO	MARIA TERESA	X	
MIRABELLA	FELICIA MARIA	X	
MORANA	EDOARDO	X	
GIANNONE	VINCENZO	X	
ALFANO	DANIELE	X	

Consiglieri assegnati n. 16 - in carica n. 16 – Presenti n.15 - Assenti n. 1 (Scimonello).

Presiede l'adunanza il Dott. Danilo Demaio, Presidente del Consiglio Comunale.

Assiste e partecipa alla seduta il Segretario Generale Avv. Cinzia Gambino.

Scrutatori nominati: Mirabella Felicia Maria – Alfano Daniele – Giannone Vincenzo.

Presenti gli Assessori : Giorgio Giuseppe Vindigni, Arch. Viviana Pitrolo e Arch. Pasquale Carpino.

E' presente: il Responsabile del Servizio Affari Generali-Segreteria Generale, Dott. Gugliotta.

IL PRESIDENTE

- Procede dunque alla trattazione del quinto punto posto all'O.D.G.: ***“Trasferimento definitivo del mercato settimanale del sabato pomeriggio da via Tagliamento a Largo Gramsci.”***, e dà atto che sulla proposta è stato espresso parere favorevole di regolarità tecnica da parte dell'Ufficio competente ed è stato altresì acquisito il parere della 2° Commissione Consiliare in data 29/11/2017.
- Cede quindi la parola all'Assessore Pitrolo, per illustrare la proposta.
-L'assessore Pitrolo illustra la proposta.

Intervengono nell'ordine:

- La Consigliera Buscema Marianna la quale chiede se sono stati fatti incontri con le associazioni di categoria.
- L'Assessore Pitrolo la quale risponde che non c'è stato nessun incontro ma che a seguito di alcune criticità segnalate, che si è cercato di risolvere, è stato chiesto un incontro.

(Si dà atto che alle ore 19,37 si allontana la Consigliera Iurato Maria Teresa e pertanto risultano: Consiglieri assegnati n. 16- Presenti n. 14 – Assenti n.2: Iurato e Scimonello).

- Il Presidente, stante che non vi sono ulteriori richieste di intervento, dichiara chiusa la discussione sul punto ed invita il Consiglio a votare per alzata e seduta, a scrutinio palese, la proposta all'O.D.G.

A votazione avvenuta risultano:

- Consiglieri Presenti n. 14
- Astenuti n. 7 (Trovato, Marino, Buscema, Morana C, Caruso, Iurato, Giannone)
- Voti favorevoli n. 7

IL CONSIGLIO COMUNALE

Ritenuto quanto sopra, con voti favorevoli n. 7 su 14 Consiglieri presenti (di cui n. 7 astenuti), accertati e proclamati con l'assistenza degli scrutatori in precedenza nominati

DELIBERA

Di non approvare la proposta di cui al quinto punto posto all'O.D.G.: ***“Trasferimento definitivo del mercato settimanale del sabato pomeriggio da via Tagliamento a Largo Gramsci.”***

Al termine, concluso l'esito della votazione, interviene il Cons. Caruso Claudio, il quale chiede il prelievo del punto n. 6 all'O.d.G. avente ad oggetto: ***“Regolamento per la istituzione della figura dell'ispettore ambientale volontario comunale (IAVC). Approvazione.”***

Il Presidente invita il Consiglio a votare per alzata e seduta, a scrutinio palese, la proposta del Cons. Caruso Claudio di prelevare il punto n. 6 all'O.d.G. avente ad oggetto: ***“Regolamento per la istituzione della figura dell'ispettore ambientale volontario comunale (IAVC). Approvazione.”***

A votazione avvenuta risultano:

- Consiglieri Presenti e votanti n. 14
- Voti favorevoli n. 14

IL CONSIGLIO COMUNALE

Ritenuto quanto sopra, con voti favorevoli n. 14 su n. 14 Consiglieri presenti e votanti, accertati e proclamati con l'assistenza degli scrutatori in precedenza nominati

DELIBERA

Di approvare la superiore proposta e per l'effetto procede al prelievo del punto n. 6 all'o.d.g..



COMUNE DI SCICLI
Libero Consorzio Comunale di Ragusa
Settore VI - URBANISTICO



PROPOSTA DI DELIBERAZIONE DI CONSIGLIO COMUNALE

N° 1

Del 21 NOV. 2017

OGGETTO: Trasferimento definitivo del mercato settimanale del sabato pomeriggio da via Tagliamento a Largo Gramsci.

IL CAPO SETTORE

Premesso che:

- con delibera del Consiglio Comunale n. 21 del 29.03.2010, divenuta esecutiva in data 20/05/2010, sono state approvate le norme tecniche e le direttive per il commercio su aree pubbliche, nonché il Regolamento per l'esercizio del commercio su tali aree;

Preso atto che dal vigente Regolamento all'art. 16 – comma 4 – al punto B è stata individuata l'area di Via Tommaseo per lo svolgimento del mercato settimanale del sabato pomeriggio;

Vista la nota prot. n. 205 del 21.01.2011 con la quale il Comando di Polizia Municipale ha comunicato che in Via Tommaseo lo spazio per accogliere i 39 posteggi previsti nel piano non risulta sufficiente, per cui si è ritenuto opportuno utilizzare l'area di Via Tagliamento per tale finalità;

Accertato, inoltre, che non è stato emesso alcun atto deliberativo per il trasferimento del mercato settimanale del sabato da Via Tommaseo a Via Tagliamento;

Vista la Delibera di G.M. n. 86 del 04/05/2017 con la quale l'Amministrazione impartisce apposita direttiva al Capo Settore Edilizia e Attività Produttive di provvedere nel più breve tempo possibile allo spostamento, in via sperimentale, del mercato settimanale del sabato pomeriggio, da Via Tagliamento a Largo Gramsci per un periodo di quattro settimane ad iniziare dal 06/05/2017;

Richiamata la Determina del Capo Settore Edilizia e Attività Produttive n. 13 del 05/05/2017, con la quale si dispone, in via sperimentale lo spostamento del mercato settimanale del sabato, da via Tagliamento nell'area di Largo Gramsci;

Viste le risultanze della riunione, convocata con nota Uff. Staff prot. n. 73 del 25/05/2017, nella quale, tra l'altro si è stabilito, in base a quanto constatato nel periodo di sperimentazione, di poter procedere all'attivazione dell'art. 35 del vigente regolamento comunale per il commercio su aree pubbliche, per la localizzazione permanente del mercato in Largo Gramsci;

Vista la Determina del Capo Settore Edilizia e Attività Produttive n. 23 del 08/06/2017, con la quale viene prorogato il periodo di sperimentazione dello spostamento del mercato settimanale del sabato di via Tagliamento nell'area di Largo Gramsci, fino alla esecutività del relativo atto deliberativo del Consiglio Comunale;

Considerato che durante il periodo di sperimentazione sono stati effettivamente constatati gli effetti positivi attesi con lo spostamento del mercato, quali, tra l'altro, la maggior tutela della sicurezza della circolazione e dell'incolumità pubblica;

Ritenuto, pertanto, opportuno provvedere in merito;

Vista la planimetria dell'area in oggetto redatta dal tecnico comunale, che si allega alla presente per farne parte integrante e sostanziale;

Visto il parere di regolarità tecnica espresso ai sensi dell'art. 49 del D. Lgs. 267 del 18/08/2000;

Viste le Leggi Regionali nn. 18/95 e 2/96 che disciplinano il commercio su aree pubbliche;

Vista la Legge Regionale n. 28/99 sulla riforma del commercio in Sicilia;

Visto lo statuto comunale;


Per quanto sopra propone al Consiglio Comunale l'adozione della presente deliberazione:

Per la causale in premessa;

1. **Di approvare**, per le motivazioni specificate in premessa, che qui ad ogni effetto si richiamano, il trasferimento del mercato per l'esercizio del commercio su aree pubbliche del Sabato pomeriggio di via Tagliamento nell'area di Largo Gramsci, secondo la planimetria all'uopo redatta dal tecnico comunale, elaborato che si allega al presente atto per farne parte integrante e sostanziale.
2. **Di modificare** l'art. 16 comma 4 punto B, del vigente Regolamento disciplinante il commercio su aree pubbliche, approvato con delibera del Consiglio Comunale n. 21 del 29.03.2010, divenuta esecutiva in data 20/05/2010, sostituendo "VIA TOMMASEO" con "LARGO GRAMSCI".
3. **Dare atto** che il presente provvedimento non comporta riflessi diretti o indiretti sulla situazione economica, finanziaria e patrimoniale dell'Ente.
4. **Di pubblicare** la presente deliberazione all'Albo Pretorio di questo Ente.
5. **Dare atto** che al presente provvedimento si allega l'unito foglio contenente i pareri citati in premessa.
6. **Di dichiarare** all'unanimità, con separata votazione, la presente delibera immediatamente esecutiva ai sensi della L. R. n. 44/91, art.12, e successive modifiche ed integrazioni.

L'Assessore proponente


Arch. Viviana Pitrolo

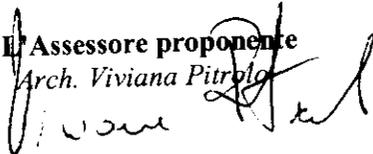

IL CAPO SETTORE

Ing. Guglielmo Carbone



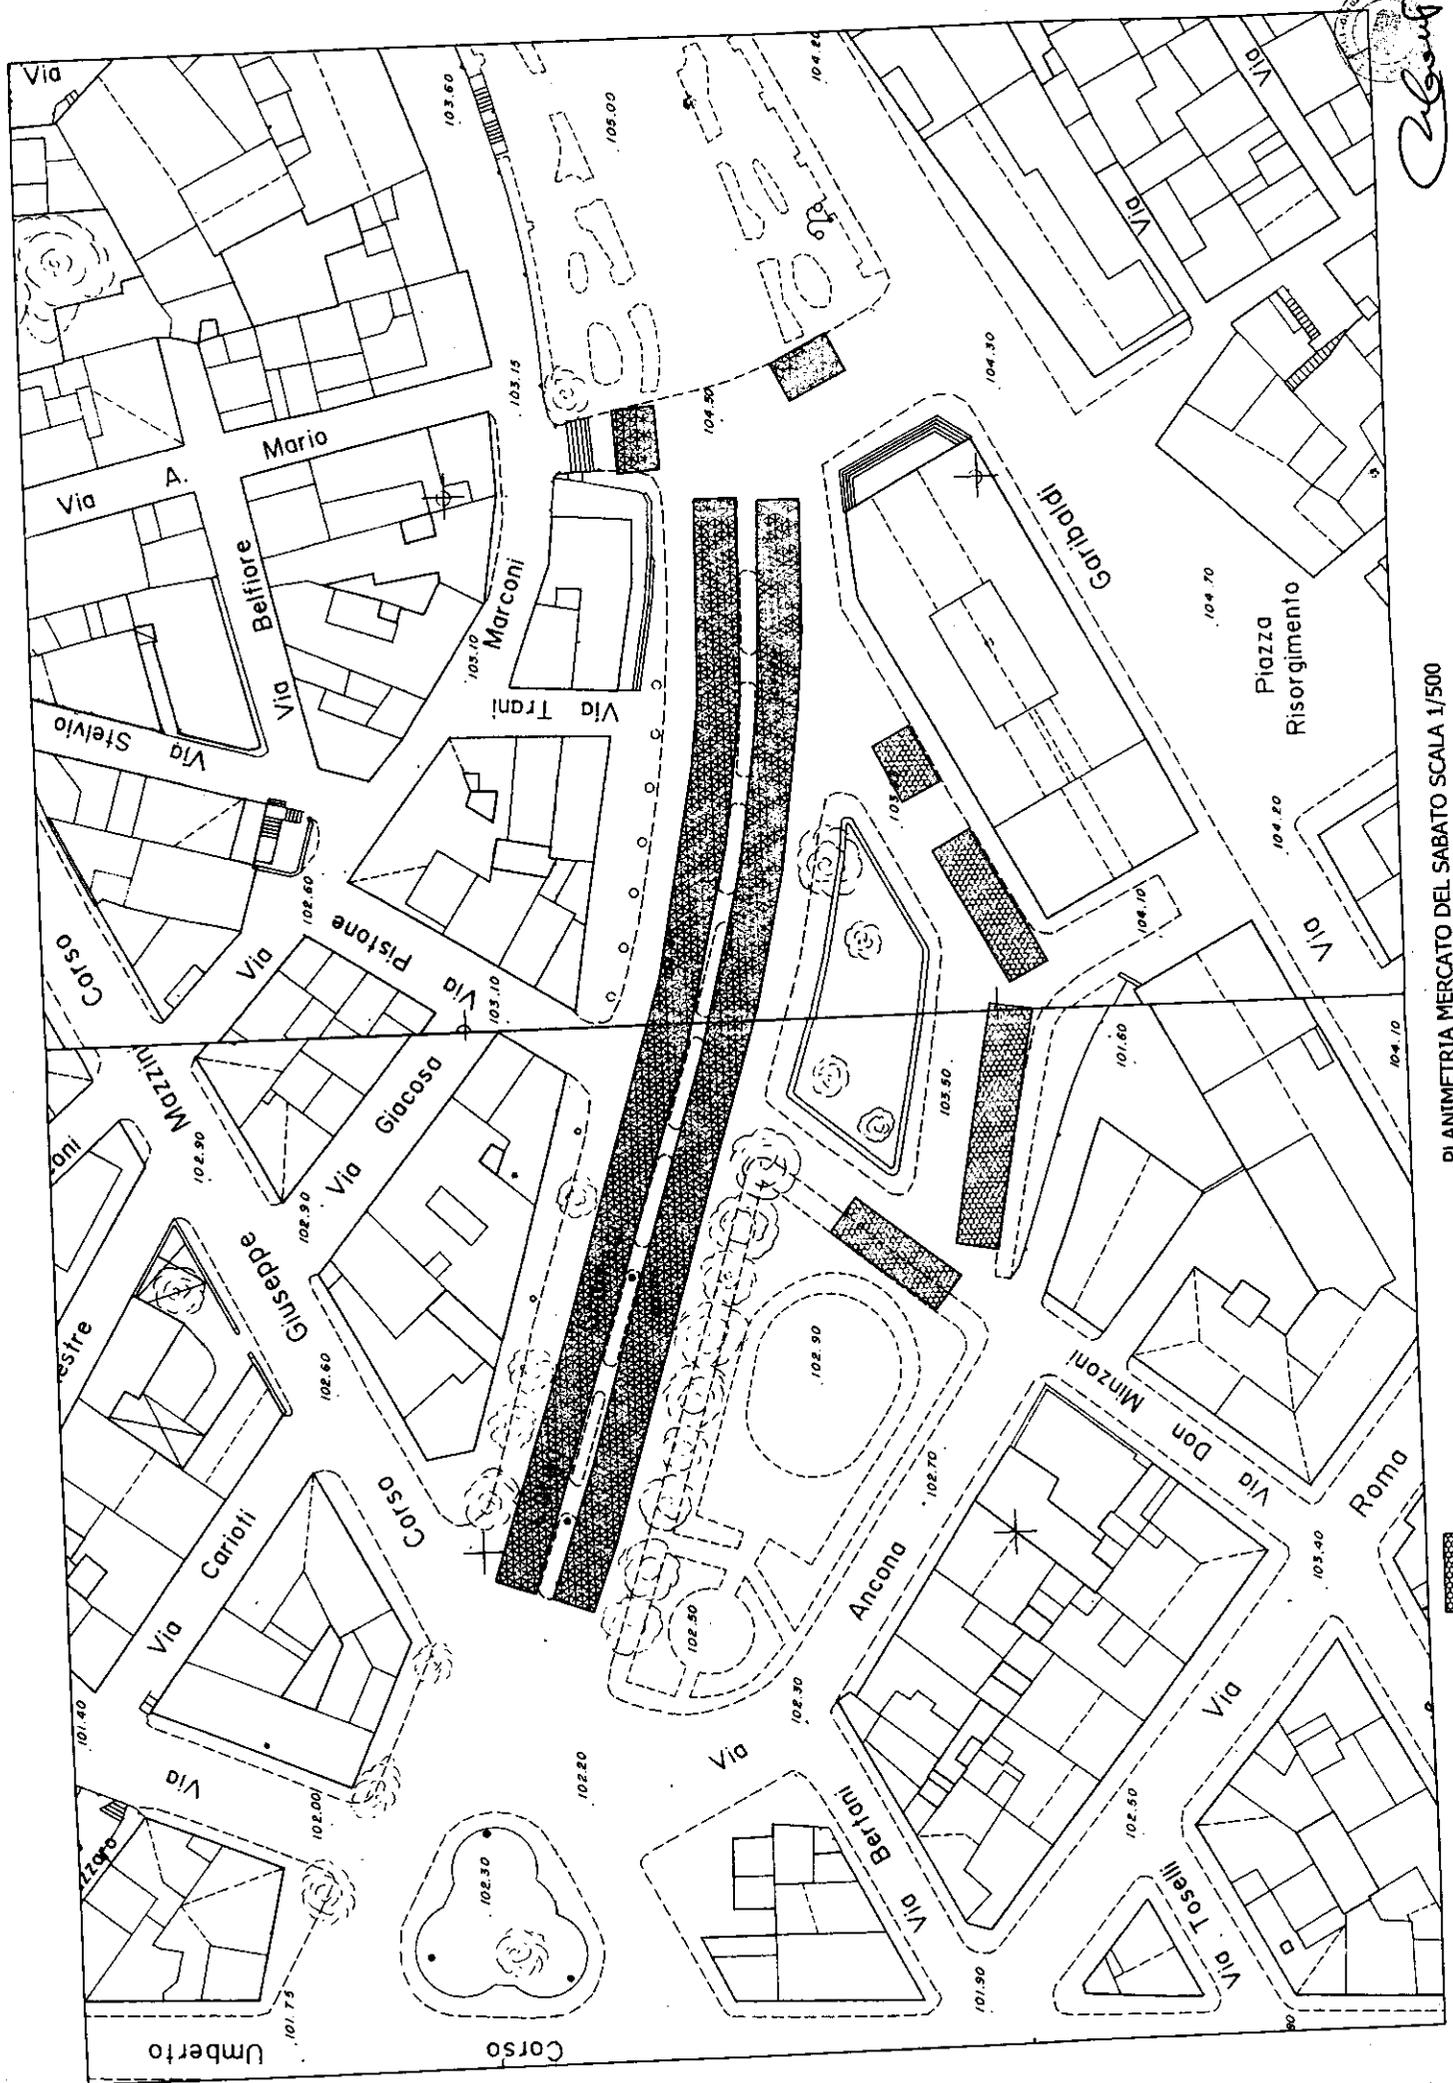

PLANIMETRIA MERCATO DEL SABATO SCALA 1/500

BANCHI ALIMENTARI

BANCHI NON ALIMENTARI



Sabato



Allegato alla proposta di deliberazione di Consiglio Comunale n° _____ del _____

**OGGETTO: Trasferimento definitivo del mercato settimanale del sabato pomeriggio da via
Tagliamento a Largo Gramsci.**

PARERE ART. 1, COMMA 1, LETT. i) L.R. N. 48/91 E ART. 53 L. 142/1990

PARERE REGOLARITA' TECNICA

Per quanto concerne la regolarità tecnica si esprime **PARERE FAVOREVOLE**

Scicli, li 21/11/2017



**IL CAPO SETTORE
(Ing. Guglielmo Carbone)**

Guglielmo Carbone

PARERE REGOLARITA' CONTABILE

Per quanto concerne la regolarità contabile si esprime **PARERE FAVOREVOLE**

Scicli li _____

**IL CAPO SETTORE FINANZE
(Dott.ssa Grazia Maria Galanti)**



COMUNE DI SCICLI

(Libero Consorzio Comunale di Ragusa)
Ufficio Segreteria del Presidente del Consiglio

Verbale di riunione del 29.11.2017 n.11 della 2^a Commissione Consiliare.

L'anno duemiladiciassette, il giorno ventinove del mese di Novembre alle ore 10,30 si è riunita la 2^a Commissione Consiliare, giusta convocazione tramite e-mail del 24.11.2017, per trattare il seguente o.d.g.: Proposta di deliberazione presentata dai Consiglieri Comunali Iurato Maria Teresa e Morana Edoardo per l'istituzione del "Regolamento per la tutela degli animali".

Sono presenti Iurato Maria Teresa presidente, i componenti Alfano Daniele, Giannone Vincenzo, Marino Mario e Scimonello Guglielmo giusta delega del Consigliere Bonincontro Lorenzo.

Essendoci il numero legale, la riunione inizia. L'Ufficio di Presidenza consegna alla Commissione copia della proposta di deliberazione ad oggetto: Trasferimento definitivo del mercato settimanale del sabato pomeriggio da Via Tagliamento a Largo Gramsci, per il parere di competenza. La Commissione prende in esame detta proposta e ritiene che sarebbe auspicabile prevedere una nuova area attrezzata in sostituzione di quella proposta. Allo stato attuale si evidenziano le suddette criticità:

1) L'allocazione delle bancarelle in prossimità della fermata degli autobus di linea e turistici: sarebbe opportuno uno spostamento delle suddette bancarelle di ml.20 verso l'alto.

2) Prevedere il posizionamento di almeno due bagni chimici per le urgenze da posizionare nei pressi dell'area.

Il Consigliere Alfano afferma che non è possibile traslare verso l'alto i due blocchi previsti nella planimetria, in quanto verrebbero a ridursi i posti attualmente assegnati e considerato che non esiste alcuna norma che prevede l'installazione dei bagni chimici durante le fiere, sono sufficienti quelli esistenti in zona (Via San Giuseppe).

La commissione all'unanimità dei presenti esprime parere favorevole, con le indicazioni succitate.

Si passa alla trattazione dell'o.d.g. odierno. La Commissione inizia ad esaminare gli articoli

della proposta e decide che le eventuali modifiche o emendamenti agli articoli verranno formulate a conclusione della verifica del Regolamento.

La Commissione si aggiorna al 05.12.2017 ore 10,30 per continuare la trattazione dell'argomento alla presenza del Capo Settore Ing. G.Spanò.

Alle ore 13,30 la seduta è chiusa.

Il Verbalizzante

f.to G.Donzella

Presidente della Commissione

f.to Iurato Maria Teresa

Il presente verbale viene letto, approvato e sottoscritto.

IL PRESIDENTE
(Arch. Danilo Demaio)



IL SEGRETARIO COMUNALE
(Avv. Cinzia Gambino)

CERTIFICATO DI PUBBLICAZIONE

(Art. 11 L.R. 3/12/1991, n. 44 e s.m.i. e art. 32 Legge 69/2009)

Il sottoscritto Segretario Comunale, visti gli atti di ufficio e su conforme attestazione dell'addetto alla pubblicazione sull'albo on-line,

ATTESTA

che il presente provvedimento, è stato pubblicato per quindici giorni consecutivi all'Albo Pretorio on-line istituito ai sensi e per gli effetti di cui all'art.11 della L.R. n. 44/1991 nonché dell'articolo 32 della legge 18 giugno 2009, n. 69 nell'Albo Pretorio on line dell'Ente Prot. n. _____ dal _____ al _____

Dalla residenza municipale, li

L'Addetto alla Pubblicazione dell'Albo on line
Sig.ra Carmela Arrabito

IL SEGRETARIO COMUNALE
Avv. Cinzia Gambino

ATTESTAZIONE DI ESECUTIVITA'

Il sottoscritto Segretario Comunale, visti gli atti d'ufficio

ATTESTA

che la presente deliberazione, in applicazione della L.R. 3/12/1991, n. 44 e s.m.i., essendo stata pubblicata all'Albo Pretorio on-line per quindici giorni consecutivi dal _____, come previsto dall'art. 11 della predetta legge, a seguito degli adempimenti sopra attestati:

è divenuta esecutiva il giorno _____

essendo stata dichiarata di immediata esecutività (art. 12, comma 2, LR 44/1991);

decorsi 10 giorni dalla pubblicazione (art. 12, comma 1, LR 44/1991).

Dalla residenza municipale, li _____

IL SEGRETARIO COMUNALE
Avv. Cinzia Gambino
