



ORIGINALE



COMUNE DI SCICLI
(Libero Consorzio Comunale di Ragusa)

DELIBERAZIONE DELLA GIUNTA COMUNALE

n. <u>85</u> del registro data <u>18/05/2018</u>	Oggetto: Istituzione di ulteriori Uffici separati di Stato Civile per la sola celebrazione dei matrimoni civili e determinazioni relative tariffe.
--	---

L'anno duemiladiciotto addì diciotto del mese di Maggio alle ore 12:45 e ss. nella sala delle adunanze del Comune, convocata ai sensi di legge, si è riunita

LA GIUNTA COMUNALE

con la presenza dei Signori:

COMPONENTI	Carica	Presente	Assente
GIANNONE Vincenzo	Sindaco		
RICCOTTI Caterina	V. Sindaco		X
VINDIGNI Giorgio Giuseppe	Assessore		
PITROLO Viviana	Assessore		
CARPINO Pasquale	Assessore		

Partecipa il Segretario Comunale Avv. **Cinzia Gambino**.

Assume la presidenza della seduta il Sindaco, il quale, accertato che l'odierna seduta è valida per il numero legale degli intervenuti, dichiara aperta la discussione ed invita i convocati a procedere alla trattazione della proposta di cui all'oggetto.

LA GIUNTA COMUNALE

- Vista la proposta presentata di cui all'oggetto che viene allegata al presente atto per costituirne parte integrante e sostanziale;
- Vista la legge 8/6/1990, n. 142, recepita in Sicilia con la L.R. 11/12/19991, n. 48;
- Vista la legge regionale 3/12/1991, n. 44;

- Dato atto che sulla proposta in esame è stato acquisito il parere favorevole espresso dal Responsabile del Settore sulla regolarità tecnica ai sensi e per gli effetti dell'art. 53 co. 1 L. n. 142/90 come recepito dalla L.R. 11.12.1991, n. 48, nel testo come modificato dall'art. 12 della L.R. n. 30/2000 nonché ai sensi dell'art. 49 e del D.lgs. 267/2000 e s.m.i.;
 - Dato atto altresì che sulla proposta in esame è stato acquisito il parere favorevole espresso dal Responsabile del Settore finanziario Dott.ssa G. M. Galanti in merito alla regolarità contabile ai sensi e per gli effetti dell'art. 53 co.,1 della L.n.142/90 come recepito dalla L.R. 11.12.1991, n. 48, nel testo come modificato dall'art. 12 della L.R. n. 30/2000 nonché ai sensi dell'art. 49 e del D.lgs. 267/2000 e s.m.i, sulla regolarità contabile, l'esatta imputazione e la relativa capienza;
 - Preso atto che la proposta che si mette a votazione è conforme a quella per la quale sono stati espressi i pareri soprarichiamati ;
 - Accertata la competenza della Giunta Comunale in ordine all'adozione del presente provvedimento;
 - Ritenuto che la proposta testè esaminata sia meritevole di accoglimento con la narrativa ed il dispositivo in essa contenuti;
 - Visto il D.lgs.n. 267/2000 e s.m.i.
 - Visto il vigente O.R.EE.II ed il vigente Statuto Comunale;
- Tutto ciò premesso e considerato;
- Con voti unanimi e palesi, espressi per alzata e seduta,

DELIBERA

Di approvare per la causale in premessa, la proposta di cui all'oggetto e per l'effetto di:

1. **istituire** un Ufficio di Stato Civile separato, da adibire a Casa Comunale per la sola celebrazione dei matrimoni civili e precisamente l'area esterna della struttura "Società Agricola gli Aromi Sicily S.R.L.S "sita in Contrada Santa Rosalia (Scicli), meglio individuata nell'allegata planimetria a) in subordine alla stipulazione di contratto di comodato d'uso gratuito;
2. **istituire** un Ufficio di Stato Civile separato, da adibire a Casa Comunale per la sola celebrazione dei matrimoni civili e precisamente nella Sala delle Danze del Palazzo Bonelli, edificio privato aperto al pubblico di particolare pregio storico e architettonico sito in via F.sco Mormino Penna a Scicli, meglio individuata nell'allegata planimetria b) in subordine alla stipulazione di contratto di comodato d'uso gratuito;
3. **stabilire** che la celebrazione dei matrimoni civili al di fuori della Casa Comunale avrà luogo nei giorni e negli orari che i nubendi dovranno concordare direttamente con l'Ufficio di Stato Civile, nel rispetto degli orari di apertura degli uffici comunali; deroghe ai giorni ed all'orario di celebrazione dei matrimoni, potranno essere concesse ai nubendi previo accordi tra l'Amministrazione Comunale ed il Comodante;
4. **stabilire** che la tariffa che i nubendi dovranno corrispondere, per le celebrazioni dei matrimoni civili presso gli uffici separati di Stato Civile individuati con il presente provvedimento, tenuto conto dei costi del personale impiegato e del servizio offerto, è pari ad € 300,00 (trecento/00);
5. **dare atto** che l'Ufficio separato di Stato Civile di cui ai punti 1 e 2, sarà costituito nell'immediatezza di ogni celebrazione, previa collocazione della bandiera italiana ed europea

e/o altra insegna del Comune; al termine della funzione, le bandiere e/o l'insegna del Comune potranno essere rimosse e gli atti saranno trasferiti all'Ufficio di Stato Civile Comunale per la loro registrazione e custodia.

6. **dare atto** che la concessione in comodato d'uso e l'istituzione delle sedi distaccate di stato civile terranno indenne l'Amministrazione Comunale da spese, e non comportano per i proprietari l'acquisizione di diritti di sorta, né sotto il profilo di corrispettivo né sotto il profilo di eventuali servizi collegati;
7. **dare atto** che con successivi provvedimenti potranno essere accolte ulteriori richieste, da parte dei privati, di disponibilità di spazi per la celebrazione di matrimoni con rito civile e, conseguentemente istituiti nuovi Uffici separati di Stato Civile.
8. **trasmettere** il presente atto alla Prefettura di Ragusa, in osservanza a quanto previsto dal comma 2 dell'art. 3 del D.P.R. 396/2000;
9. **dare mandato** al Capo Settore Amministrativo di provvedere agli adempimenti consequenziali.
10. **dare atto** che al presente provvedimento si allega la proposta di cui all'oggetto, quale parte integrante e sostanziale, completa dell'unito foglio contenente i pareri citati in premessa.

.....

Successivamente, con separata unanime votazione, espressa per alzata e seduta,

LA GIUNTA COMUNALE

considerata l'urgenza di consentire l'assunzione degli atti conseguenti,

DELIBERA

di dichiarare la presente deliberazione di immediata esecutività.



COMUNE DI SCICLI

(Libero Consorzio Comunale di Ragusa)



SETTORE I AMMINISTRATIVO

Ufficio Demografico

REGISTRO DELLE PROPOSTE DI DELIBERAZIONE DI GIUNTA COMUNALE

N. 27

DEL 14/05/2018

OGGETTO: Istituzione di ulteriori Uffici separati di Stato Civile per la sola celebrazione dei matrimoni civili e determinazioni relative tariffe.

IL CAPO SETTORE

VISTA la deliberazione della Giunta Comunale n. 96 del 10/05/2017, dichiarata immediatamente esecutiva, con la quale viene autorizzata la individuazione di siti da adibire a Casa Comunale per la celebrazione dei matrimoni civili, presso spazi aperti e naturali, quali spiagge, strutture ricettive ed edifici privati aperti al pubblico che siano di particolare pregio storico, architettonico, ambientale o artistico, presenti sul territorio comunale, da individuarsi con successivo provvedimento della stessa Giunta Comunale;

VISTO l'art. 106 del Codice Civile che indica la sede comunale quale luogo di celebrazione del matrimonio civile e così recita: *“Il matrimonio deve essere celebrato pubblicamente nella casa comunale davanti all'ufficiale dello stato civile al quale fu fatta la richiesta di pubblicazione”*;

RICHIAMATO l'art. 3 del D.P.R. 396/2000 ai sensi del quale *“I Comuni possono disporre, anche per singole funzioni, l'istituzione di uno o più separati uffici dello Stato civile. Gli uffici separati dello stato civile vengono istituiti e soppressi con Deliberazione di Giunta comunale. Il relativo atto è trasmesso al Prefetto”*;

ATTESO che lo stesso Ministero dell'Interno, con Circolare n. 10 del 28/02/2014 *“Celebrazioni del matrimonio civile presso siti aperti al pubblico diversi dalla casa comunale”*, sentito anche il parere del Consiglio di Stato n. 196/14 del 22 gennaio 2014, si è nuovamente espresso e ha ribadito l'opportunità di ampliare anche a luoghi aperti all'utenza le celebrazioni dei matrimoni, fermo restando la definizione preventiva della destinazione del sito, anche nell'ipotesi di destinazione frazionata nel tempo (il comune riserva il sito alla celebrazione dei matrimoni in determinati giorni della settimana o del mese) o frazionata nello spazio, (il comune riserva alcune determinate aree del luogo alla celebrazione di matrimoni) purché tale destinazione sia, precisamente delimitata ed abbia carattere duraturo o comunque non occasionale;

PRESO ATTO che il concetto di *“casa comunale”* viene chiarito nel Massimario dello Stato Civile che al paragrafo 9.5.1 riporta: *“per casa comunale deve intendersi un edificio che stabilmente sia nella disponibilità dell'amministrazione comunale per lo svolgimento di servizi, propri o di delega statale, che abbiano carattere di continuità e di esclusività”*;

VISTO il parere n. 196/14 del 22/01/2014, del Consiglio di Stato, reso dall'Adunanza della sezione 1, che ha precisato che il rito in luogo aperto deve rispettare i requisiti di esclusività e continuità della destinazione sia in ambito spaziale che temporale, detti ambiti, pur se possono avere carattere frazionato, devono altresì, necessariamente, avere carattere duraturo e precisamente delimitato, e connessi in via stabile alla funzione amministrativa della Casa Comunale, ai sensi dell'art. 106 codice civile, dell'art. 3 D.P.R. 03/11/2000 n. 396 artt. 29 e 30 della Costituzione;

RICHIAMATA la propria determina n. 70 del 12/06/2017 – R.G. n. 558 del 12/06/2017, avente ad oggetto *“Approvazione avviso pubblico per manifestazioni di interesse da parte di privati a concedere in comodato d'uso gratuito idonei locali/spazi per la sola celebrazione dei matrimoni oltre la casa comunale”*.

DATO ATTO CHE, per l'anno in corso, hanno manifestato l'interesse a concedere in comodato d'uso per la durata di anni uno, in uso esclusivo e gratuito al Comune di Scicli, di idonei spazi/locali, per la sola celebrazione di matrimoni con rito civile:

- sig.ra Rinzo Giuseppa, nella qualità di Titolare della Società Agricola “Gli Aromi Sicily S.R.L.S.”, istanza, trasmessa via pec, prot. n. 0001641 del 16/01/2018, per quanto concerne lo spazio esterno della struttura, meglio indicato nella allegata planimetria, debitamente vistata da tecnico abilitato;
- sig. Mariano Patanè, nella qualità di Proprietario del “Palazzo Bonelli”, istanza, trasmessa via pec, prot. n.11455 del 10/04/2018, pre quanto concerne il Salone delle Danze del palazzo, meglio indicato nella allegata planimetria, debitamente vistata da tecnico abilitato;

CONSIDERATO che:

- per l'istituzione dell'Ufficio separato di Stato Civile, la sede esterna deve risultare nella disponibilità del Comune e che pertanto è necessario stipulare con i proprietari dei spazi/locali apposito contratto di comodato d'uso;
- il medesimo contratto dovrà garantire ragionevole continuità temporale ed esclusività della sede separato da adibire ad ufficio di Stato Civile;

ATTESO:

- che la concessione in comodato d'uso e la istituzione della sede distaccata presso strutture ricettive private terrà indenne l'Amministrazione Comunale da spese e non comporterà per i proprietari l'acquisizione di diritti di sorta, né sotto il profilo di corrispettivo né sotto il profilo di eventuali servizi collegati;
- che i locali e gli spazi esterni di pertinenza, disponibili e idonei concessi in uso gratuito devono possedere i requisiti di idoneità, agibilità e sicurezza, in quanto dovranno essere aperti al pubblico;
- che la celebrazione dei matrimoni civili presso tali Uffici separati di Stato Civile avrà luogo solo ed esclusivamente in orari e giorni che i nubendi dovranno concordare direttamente con l'Ufficio di Stato Civile.

RITENUTO di istituire, per quanto sopra specificato, in attuazione dell'art. 3 del D.P.R. n. 396/2000, quale sede separata di Ufficio di Stato Civile del Comune di Scicli da adibire a Casa Comunale per la sola celebrazione dei matrimoni con rito civile:

- l'area esterna della struttura denominata “Società Agricola gli Aromi Sicily S.R.L.S” sita in Contrada Santa Rosalia (Scicli), meglio individuata nella planimetria allegata a), in subordine alla stipulazione di contratto di comodato d'uso gratuito;
- il locale del Palazzo Bonelli denominato “Sala delle Danze”, sito a Scicli in via F.M. Penna, meglio individuato nella planimetria allegata b), in subordine alla stipulazione di contratto di comodato d'uso gratuito;

RITENUTO, altresì, di stabilire che la tariffa che i nubendi dovranno corrispondere al Comune di Scicli per le celebrazioni dei matrimoni civili presso l'ufficio separato di Stato Civile individuato con il presente provvedimento, tenuto conto dei costi del personale impiegato e del servizio offerto, è pari ad € 300,00 (trecento/00);

Vista la determina Sindacale n. 50 del 29/12/2017 e successiva n.1 del 05/01/2018 di nomina dei titolari delle posizioni organizzative;

Visto il Testo unico delle leggi sull'ordinamento degli enti locali approvato con D.Lgs. N. 267 /2000; necessità di procedere alla loro approvazione;

Visto D.P.R. n. 396/2000;

Viste le Circolari del Ministero dell'Interno n. 29 del 07/06/2007 e n. 10 del 28/02/2014;

Propone alla Giunta Comunale l'adozione della presente deliberazione:

per le motivazioni espresse in narrativa, che formano parte integrante e sostanziale del presente atto:

1. **Di istituire** un Ufficio di Stato Civile separato, da adibire a Casa Comunale per la sola celebrazione dei matrimoni civili e precisamente l'area esterna della struttura “Società Agricola gli Aromi Sicily S.R.L.S” sita in Contrada Santa Rosalia (Scicli), meglio individuata nell'allegata planimetria a) in subordine alla stipulazione di contratto di comodato d'uso gratuito;
2. **Di istituire** un Ufficio di Stato Civile separato, da adibire a Casa Comunale per la sola celebrazione dei matrimoni civili e precisamente nella Sala delle Danze del Palazzo Bonelli, edificio privato aperto al pubblico di particolare pregio storico e architettonico sito in via F.sco Mormino Penna a Scicli , meglio individuata nell'allegata planimetria b) in subordine alla stipulazione di contratto di comodato d'uso gratuito;

3. **Di stabilire** che la celebrazione dei matrimoni civili al di fuori della Casa Comunale avrà luogo nei giorni e negli orari che i nubendi dovranno concordare direttamente con l'Ufficio di Stato Civile, nel rispetto degli orari di apertura degli uffici comunali; deroghe ai giorni ed all'orario di celebrazione dei matrimoni, potranno essere concesse ai nubendi previo accordi tra l'Amministrazione Comunale ed il Comodante;
4. **Di stabilire** che la tariffa che i nubendi dovranno corrispondere, per le celebrazioni dei matrimoni civili presso gli uffici separati di Stato Civile individuati con il presente provvedimento, tenuto conto dei costi del personale impiegato e del servizio offerto, è pari ad € 300,00 (trecento/00);
5. **di dare atto** che l'Ufficio separato di Stato Civile di cui ai punti 1 e 2, sarà costituito nell'immediatezza di ogni celebrazione, previa collocazione della bandiera italiana ed europea e/o altra insegna del Comune; al termine della funzione, le bandiere e/o l'insegna del Comune potranno essere rimosse e gli atti saranno trasferiti all'Ufficio di Stato Civile Comunale per la loro registrazione e custodia.
6. **Di dare atto** che la concessione in comodato d'uso e l'istituzione delle sedi distaccate di stato civile terranno indenne l'Amministrazione Comunale da spese, e non comportano per i proprietari l'acquisizione di diritti di sorta, né sotto il profilo di corrispettivo né sotto il profilo di eventuali servizi collegati;
7. **Di dare atto** che con successivi provvedimenti potranno essere accolte ulteriori richieste, da parte dei privati, di disponibilità di spazi per la celebrazione di matrimoni con rito civile e, conseguentemente istituiti nuovi Uffici separati di Stato Civile.
8. **Di trasmettere** il presente atto alla Prefettura di Ragusa, in osservanza a quanto previsto dal comma 2 dell'art. 3 del D.P.R. 396/2000.
9. **Di dare mandato** al Capo Settore Amministrativo di provvedere agli adempimenti consequenziali.



IL CAPO SETTORE AMMINISTRATIVO

(Dott.ssa Valeria Drago)

VISTO: L'ASSESSORE AFFARI GENERALI

(sig. Giorgio Giuseppe Vindigni)



COMUNE DI SCICLI

(Libero Consorzio Comunale di Ragusa)

SETTORE AMMINISTRATIVO

Ufficio Demografico



Allegato alla proposta di deliberazione di G.C. n. 27 del 14/05/2018

Oggetto: Istituzione di ulteriori Uffici separati di Stato Civile per la sola celebrazione dei matrimoni civili e determinazioni relative tariffe.

PARERE ART. 1, COMMA 1, LETT. i) L.R. N. 48/91 E ART. 53 L. 142/1990 ED AI SENSI DELL'ART. 49 DEL D.LGS N° 267/2000 E SS.MM.II.

PARERE DI REGOLARITA' TECNICA

Per quanto concerne la regolarità tecnica si esprime **PARERE FAVOREVOLE**

Scicli, li 14/05/2018



IL CAPO SETTORE AMMINISTRATIVO

(Dott.ssa Valeria Drago)

PARERE ART. 1, COMMA 1, LETT. i) L.R. N. 48/91 E ART. 53 L. 142/1990 ED AI SENSI DELL'ART. 49 DEL D.LGS N° 267/2000 E SS.MM.II.

PARERE DI REGOLARITA' CONTABILE

Per quanto concerne la regolarità contabile si esprime **PARERE FAVOREVOLE**


Scicli, li 16.05.2018




Il Capo Settore Finanze

(Dott.ssa Grazia Maria Galanti)

ALL. A)

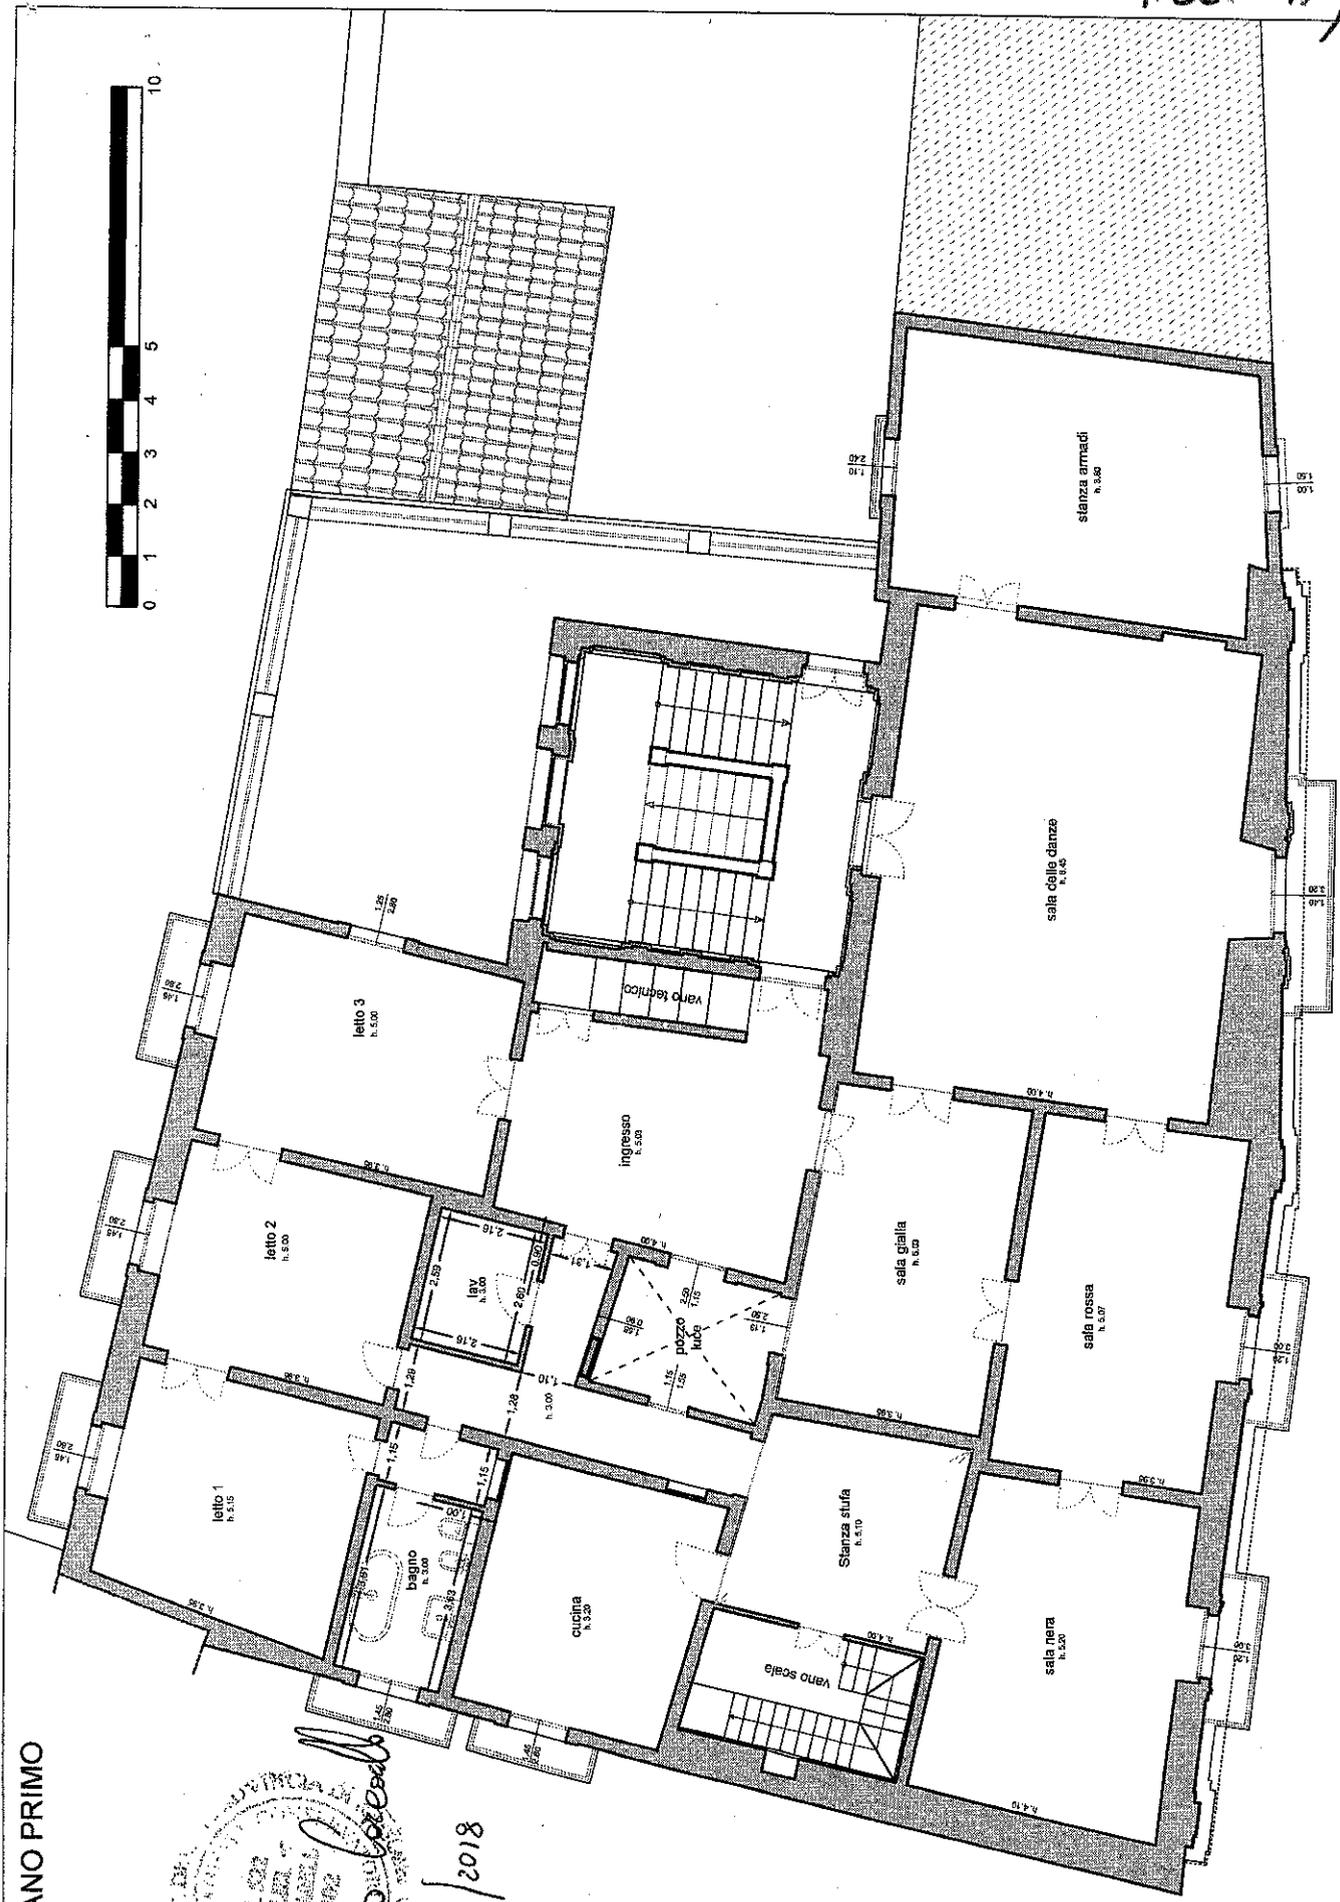


PIANTA PIANO PRIMO

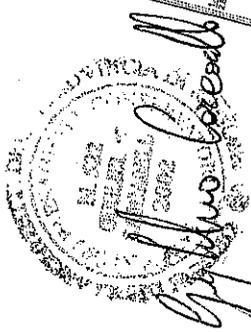

10/04/2018

ALL. B

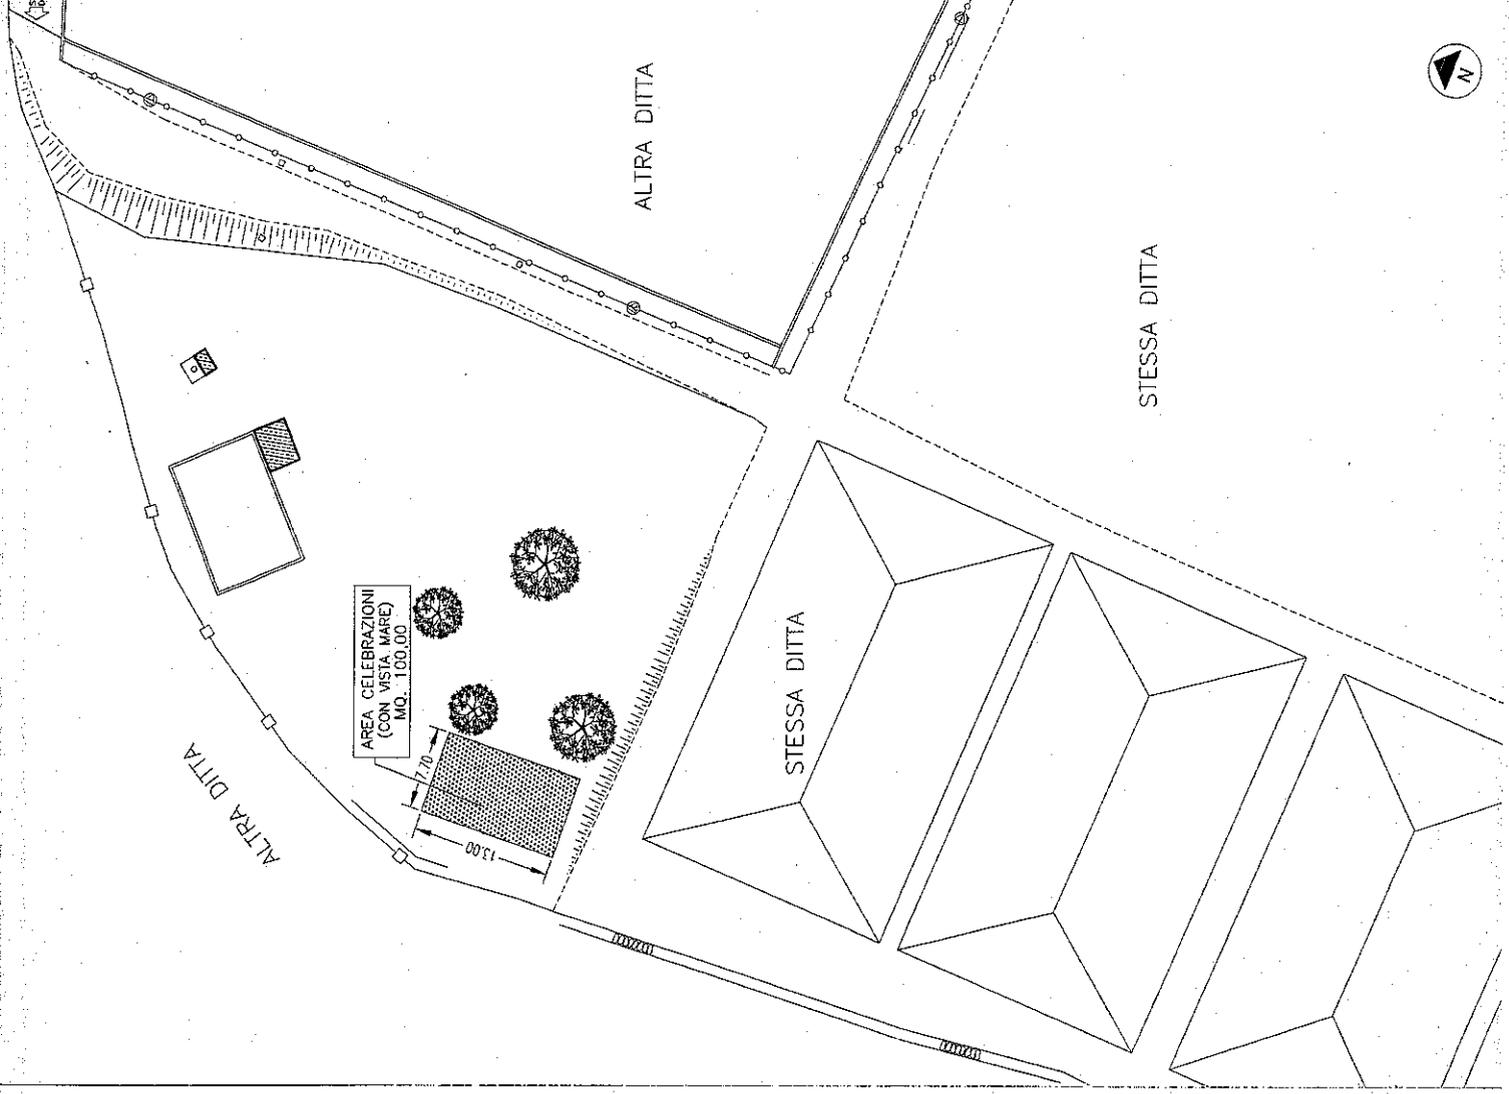

Studio tecnico

Geom. Dante Ferraro

Viale I Maggio n.120 - SCICLI - tel. 347/48.29.806
C.F. FRR DNT 73L31 I5350 P.IVA 01071700882


OGGETTO : PLANIMETRIA AREA EVENTI

UBICAZIONE : Scicli, c.da Santa Rosalia

DITTA : Gli Aromi Sicily s.r.l.s., con sede in Scicli, via Falmanova n. snc.
P.IVA 01595100882

TAVOLA	Particolare planimetrico	ZONA
	Scala 1/500	

Scicli li 11/04/2018

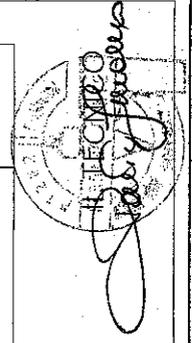

Letto, confermato e sottoscritto:

IL SINDACO - PRESIDENTE

L'ASSESSORE ANZIANO



IL SEGRETARIO COMUNALE
Avv. Cinzia Gambino



CERTIFICATO DI PUBBLICAZIONE

(Art. 11 L.R. 3/12/1991, n. 44 e s.m.i. e art. 32 Legge 69/2009)

Il sottoscritto Segretario Comunale, visti gli atti di ufficio e su conforme attestazione dell'addetto alla pubblicazione sull'albo on-line,

a t t e s t a

che il presente provvedimento, è stato pubblicato per quindici giorni consecutivi all'Albo Pretorio on-line istituito ai sensi e per gli effetti di cui all'art.11 della L.R. n. 44/1991 nonché dell'articolo 32 della legge 18 giugno 2009, n. 69 nell'albo pretorio on line dell'Ente prot. n. _____ dal _____ al _____

Dalla residenza municipale, li

L'Addetto alla Pubblicazione dell'Albo on line
(Sig.ra Arrabito Carmela)

IL SEGRETARIO COMUNALE
(Avv. Cinzia Gambino)

Il sottoscritto Segretario comunale, visti gli atti d'ufficio,
attesta

che la presente deliberazione;
è diventata esecutiva il 18/09/2015 :

- perché dichiarata di immediata esecutività (art. 12, comma 2, della L.R. 44/91)
- decorsi dieci giorni dalla data della pubblicazione (art. 12, comma 2, L.R. 44/91);
- non essendo soggetta a controllo, in quanto meramente esecutiva di altra deliberazione (art. 4, comma 5).



IL SEGRETARIO COMUNALE
Avv. Cinzia Gambino

