


- Impianti esistenti non conformi da sostituire
- Impianti esistenti conformi da potenziare e/o sostituire
- Impianti esistenti da confermare
- Impianti in progetto
- Pubbliche affissioni (tutto)
- Pubbliche affissioni (istituzionali)
- Pubbliche affissioni (Commerciali)
- Preinsegne

- ZONA A PERIMETRO ZONA A (Centro Storico Scicli-Donnalucata-Sampieri)
- ZONA A1 AREA UNESCO
- ZONA A2 AREA TAMPONE UNESCO
- ZONA B PERIMETRO CENTRO ABITATO
- ZONA C AREA DI PREGIO AMBIENTALE E PAESAGGISTICO
- ZONA D RESTO DEL TERRITORIO
- ZONA E VIABILITA' STORICA P.T.P.
- ZONA E VIABILITA' STORICA DI COMPLETAMENTO
- CONFINE COMUNALE

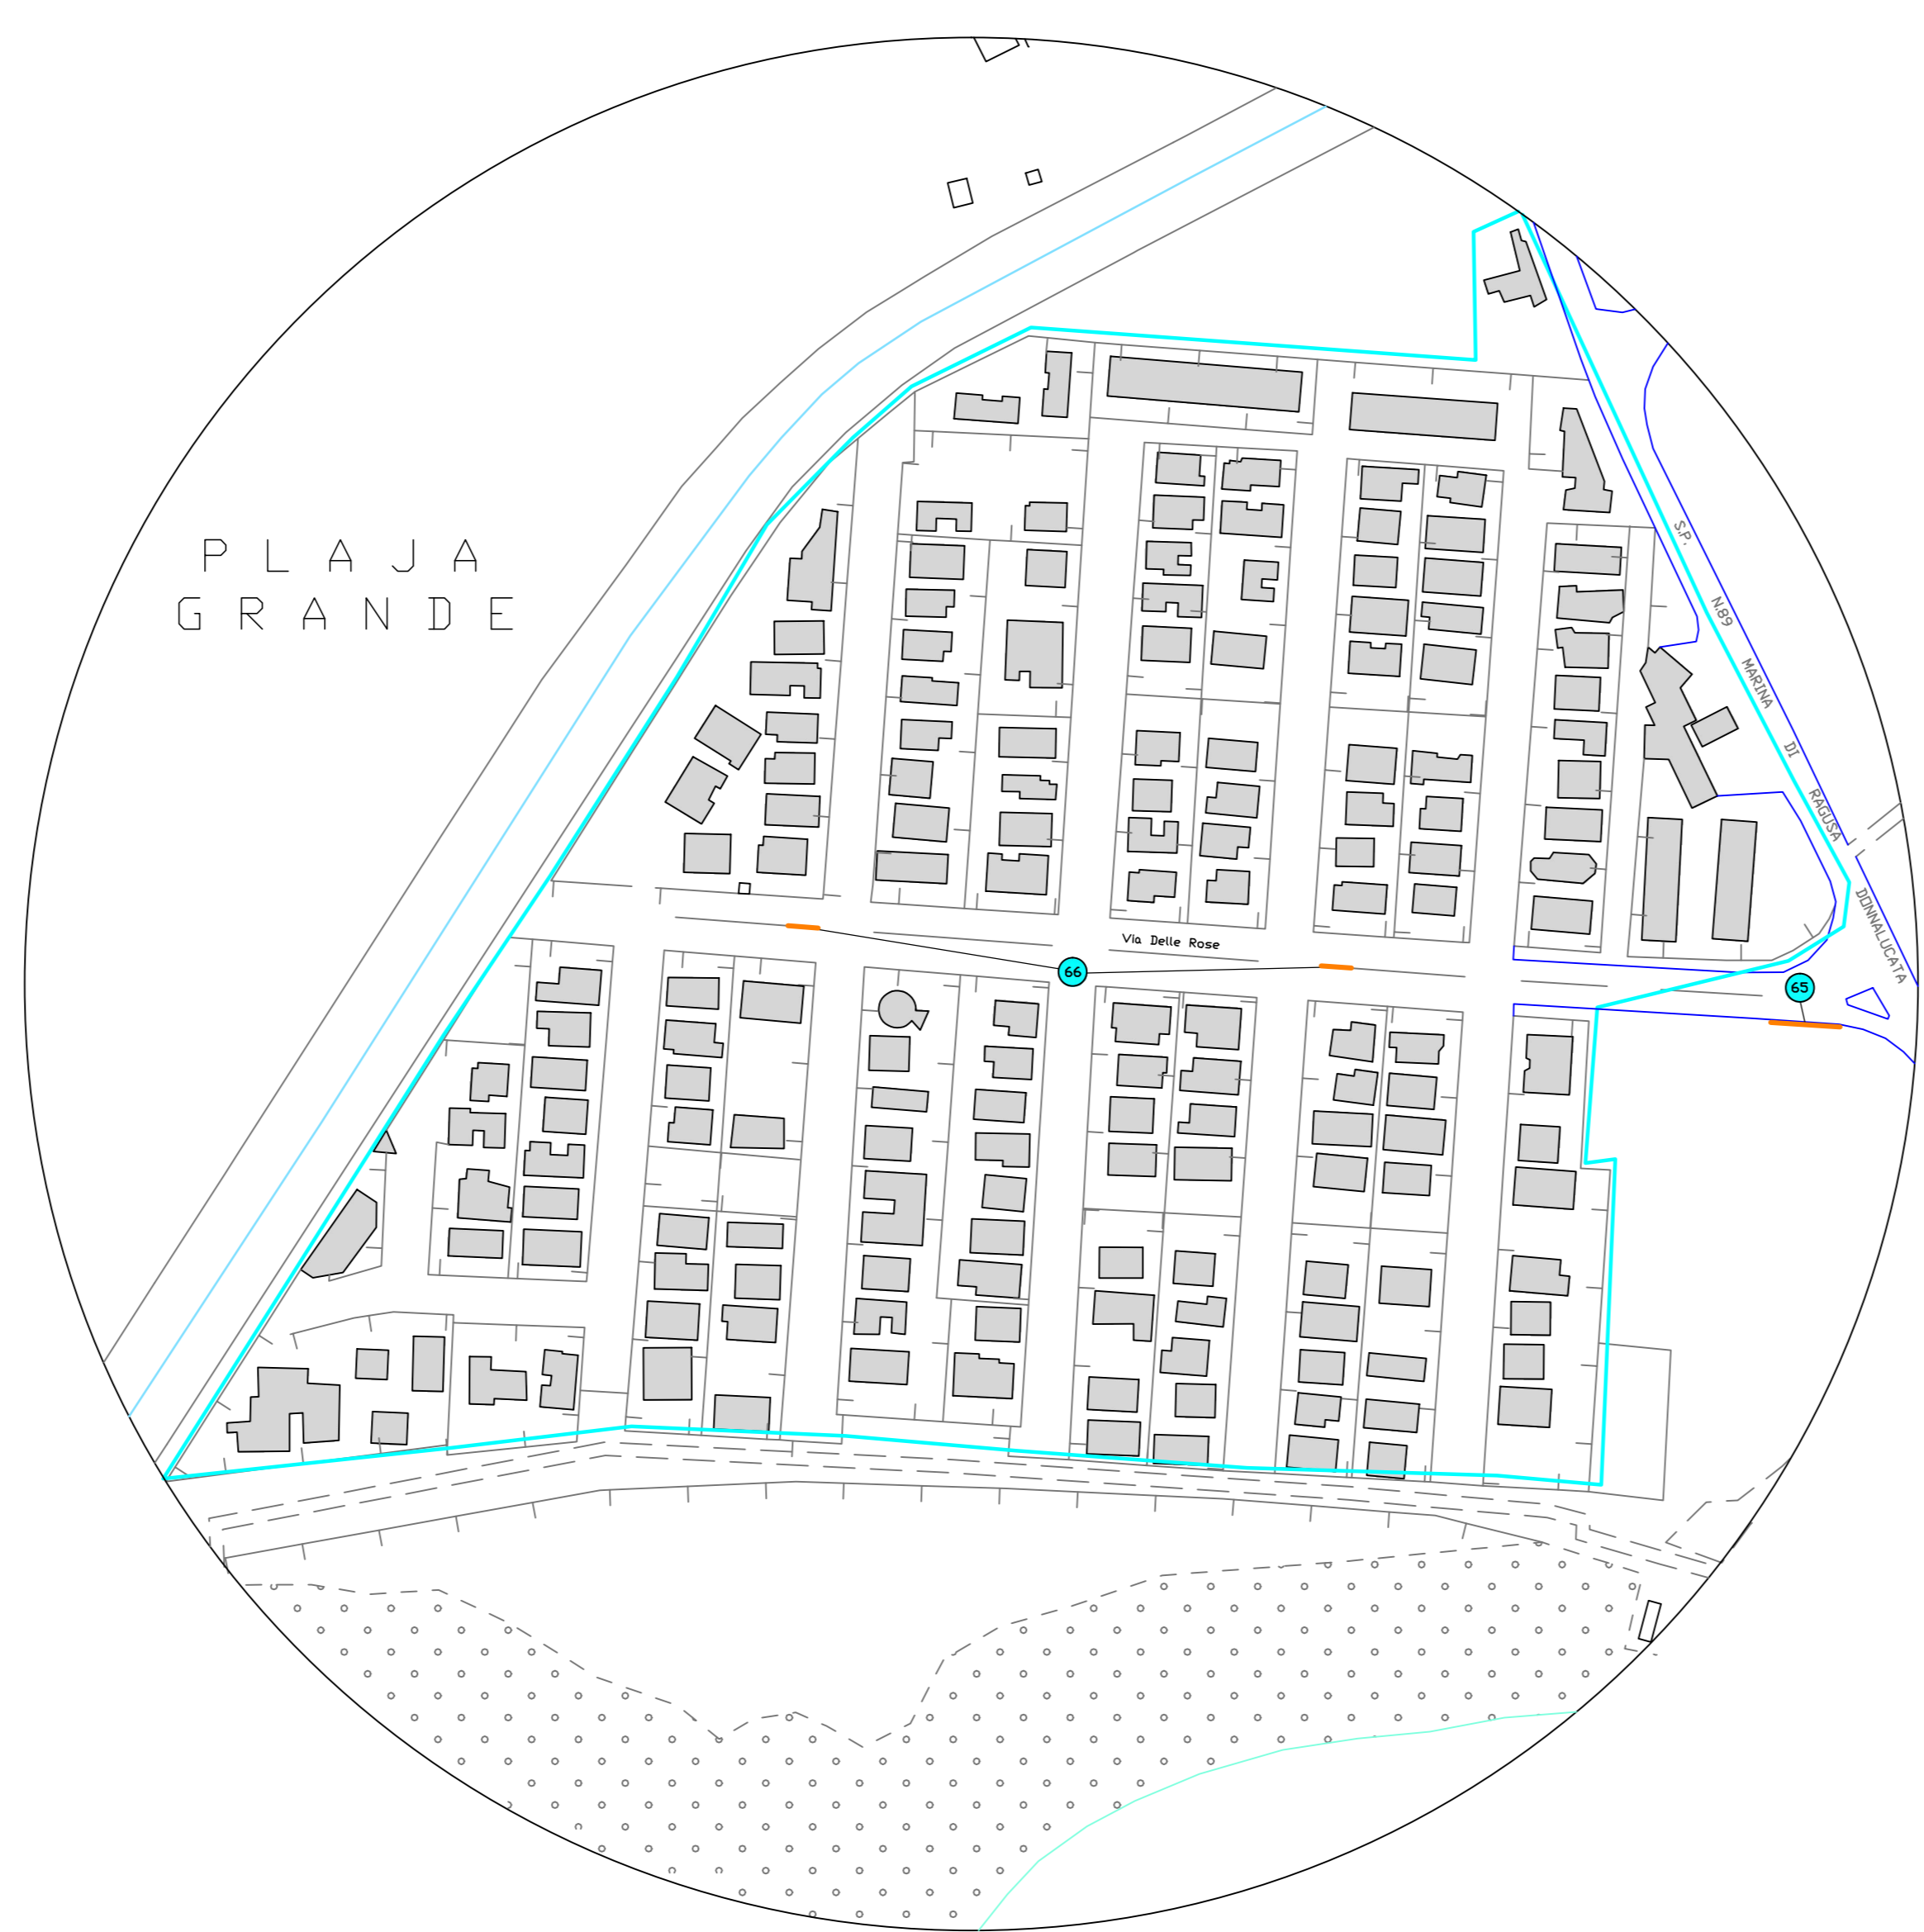

**COMUNE DI SCICLI**  
(Provincia di Ragusa)  
Settore Tecnico

**PIANO  
GENERALE  
degli  
IMPIANTI  
PUBBLICITARI**

**- P.G.I.P. -**

*I PROGETTISTI*  
Ing. Guglielmo Carbone  
*Ing. Guglielmo Carbone*

Geom. Angelo Agosta  
*Ing. Angelo Agosta*

Scicli li 21/06/2011

Revisionato in data 31/03/2014

**Tav. 4** Localizzazione Impianti Pubbliche affissioni  
Scala 1:2.000 **DONNALUCATA - PLAYA GRANDE**