



PIANO DI UTILIZZO DEL DEMANIO MARITTIMO




Scicli II 01.02.2007

I PROGETTISTI

Ing. Carbone Guglielmo
 f.to Guglielmo Carbone

Geom. Agosta Angelo
 f.to Angelo Agosta

TAV. N. 4C-P	PROGETTO NORMA (Ricovero Natanti)	(1:200)
---------------------	--	---------

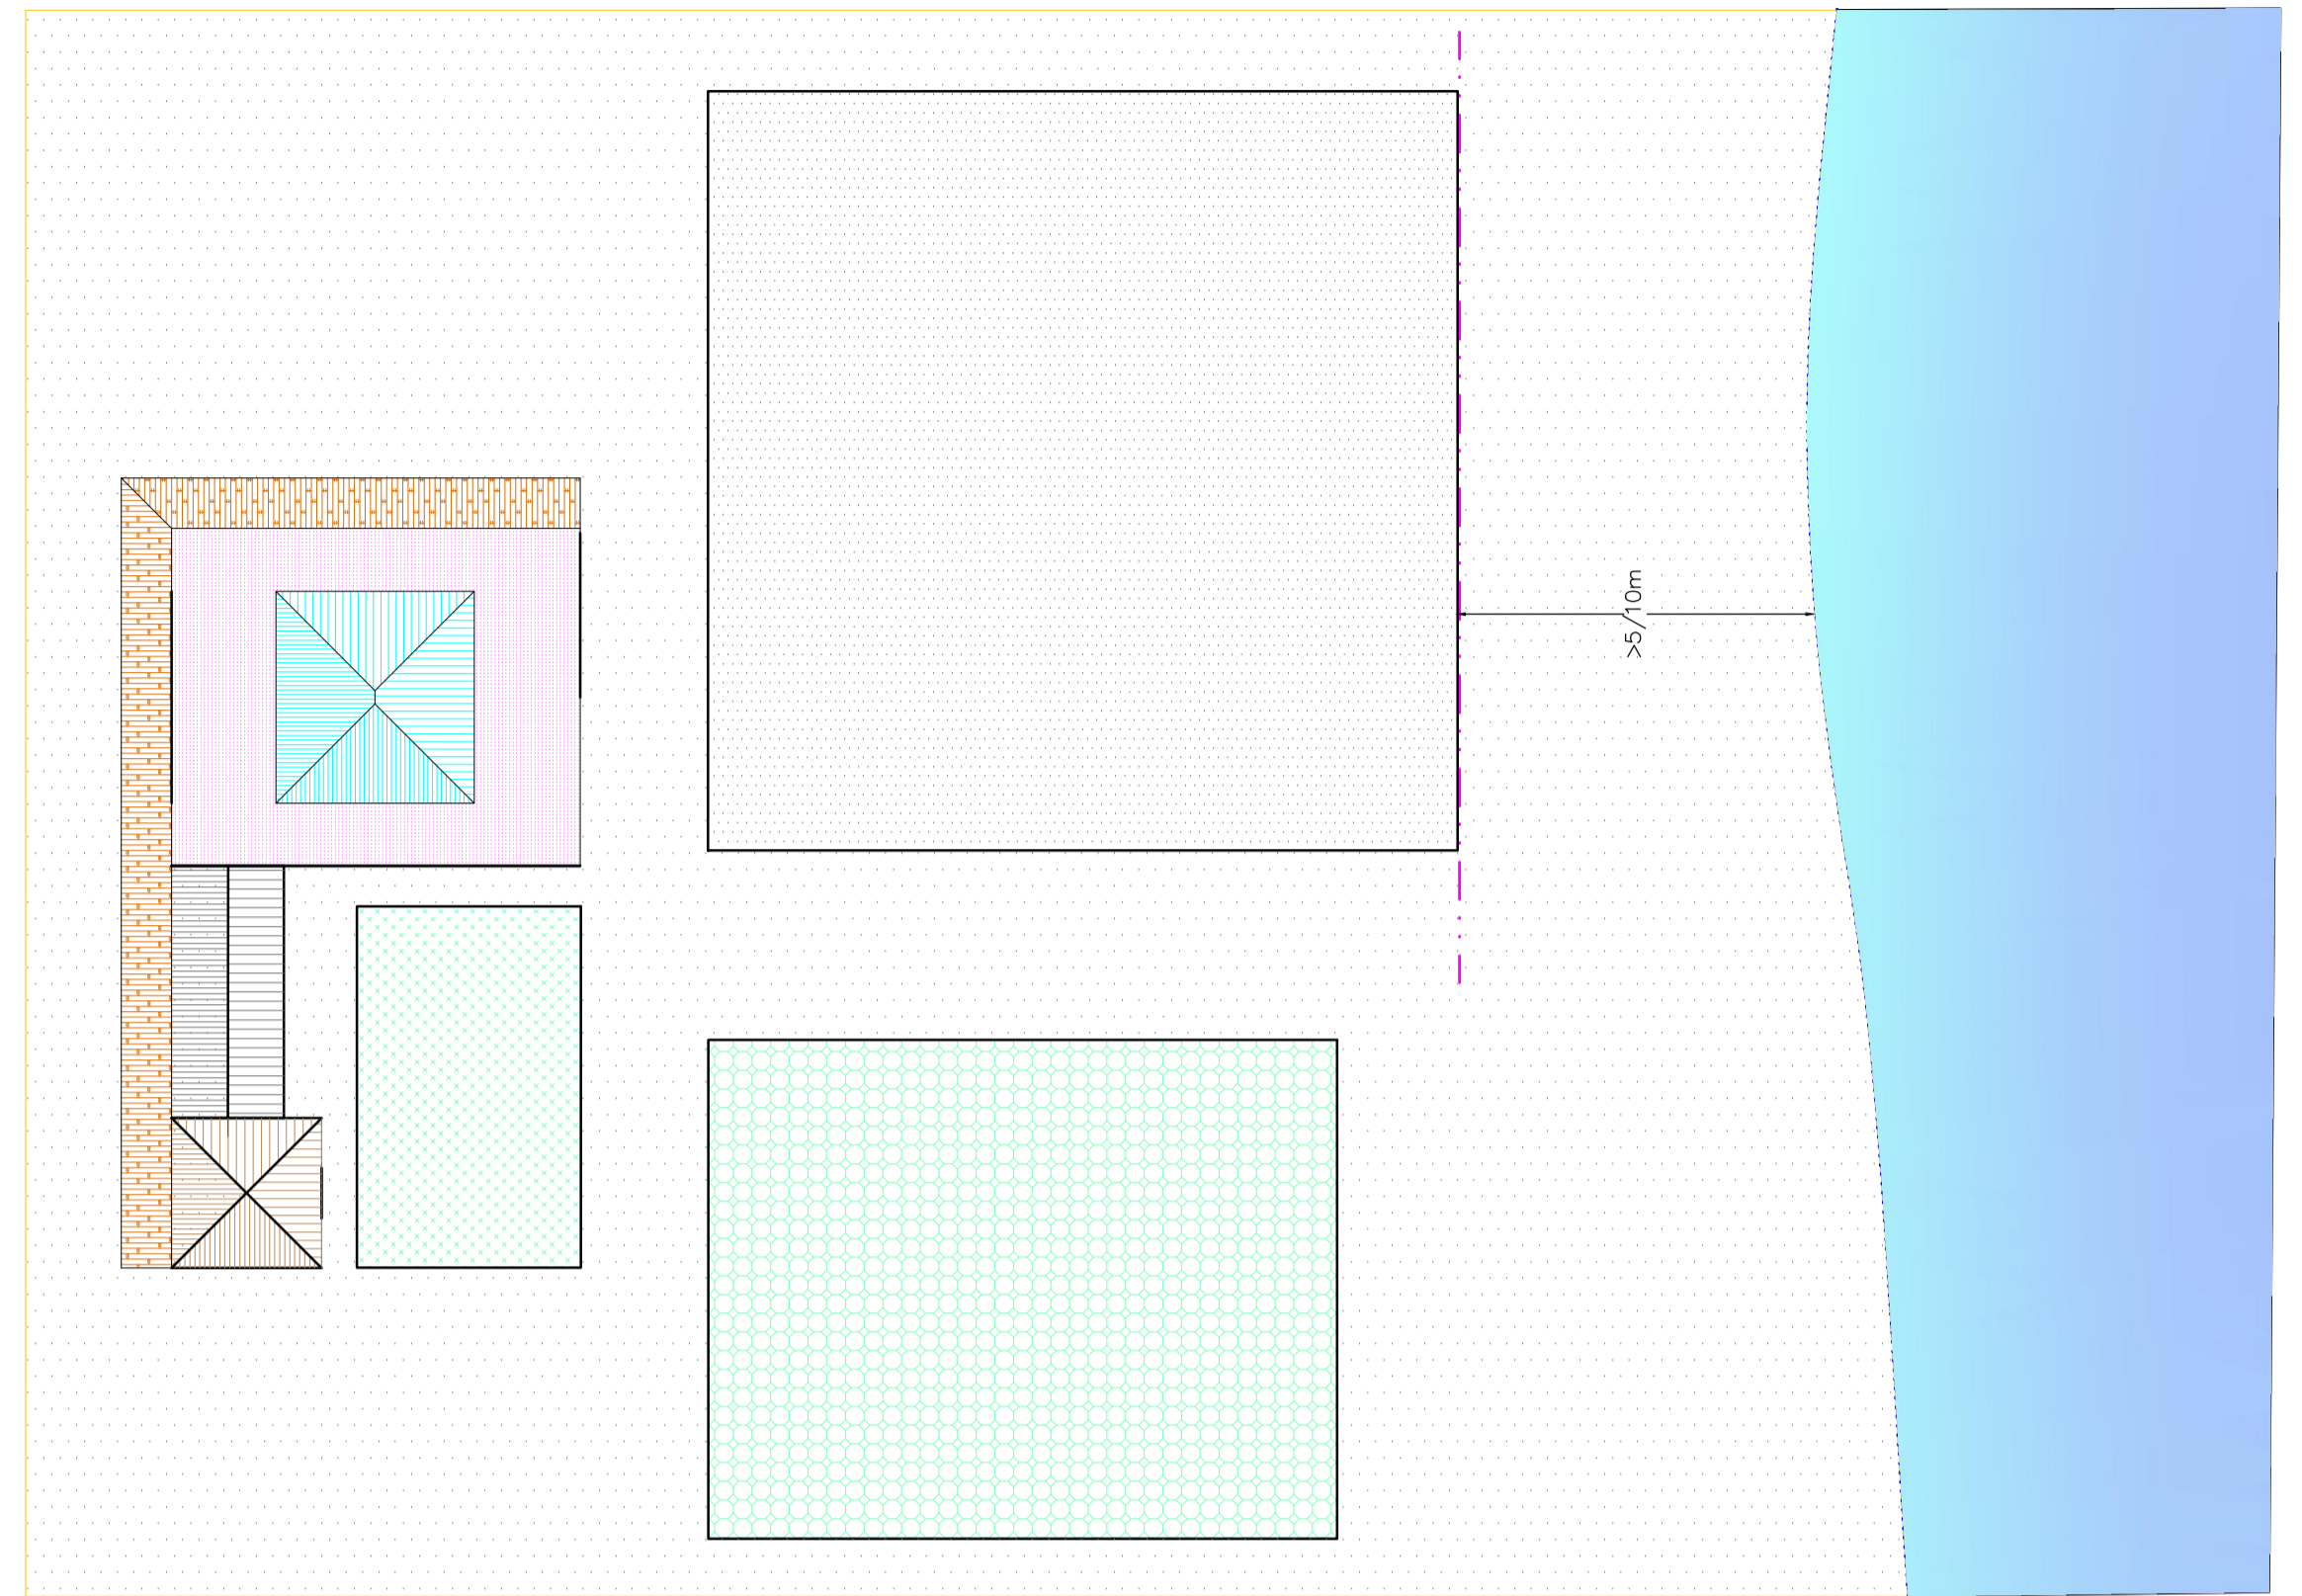

Planimetrico di riferimento

Requisiti igienico sanitari	
Cabine e/o spogliatoi collettivi	<= 3
Servizi Igienici per gli utenti	>= 2
Servizi Igienici per portatori di handicap	>= 1
Servizi per la raccolta dei rifiuti	

Parametri Urbanistico-Edilizi		
S _{min}	Superficie minima da assentire in concessione	200 mq
S _{max}	Superficie massima da assentire in concessione	2.200 mq
F _c	Fronte concessorio max	30 ml
D _c	Distanza minima fra due nuove concessioni	100 ml
S _c	Superficie massima coperta somministrazione bevande ecc.	25 mq
B _c	Dimensioni massime cabine e/o spogliatoi collettivi	ml 2,00 x 2,00
H _m	Altezza massima dei manufatti	3,00 ml
H _c	Altezza massima delle cabine	2,40 ml

--- Limite zona libero transito

~ Linea Battigia

Vagoni Cabine-Spogliatoi-Servizi

Locali accessori


Corpo Principale

Camminamenti realizzati con pedane in legno


Spazi Ombreggiati

Area Lavoro

Ricovero Natanti

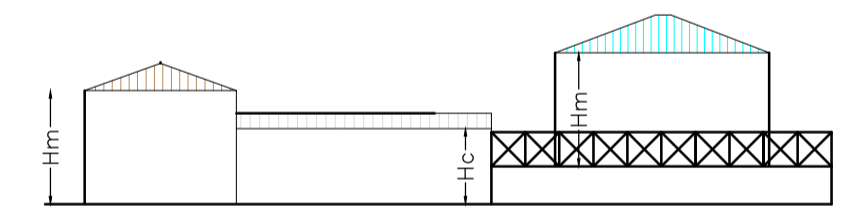

Prospetto fronte mare

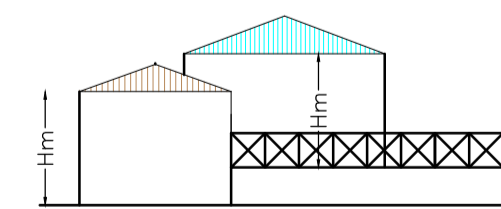

Prospetto laterale