


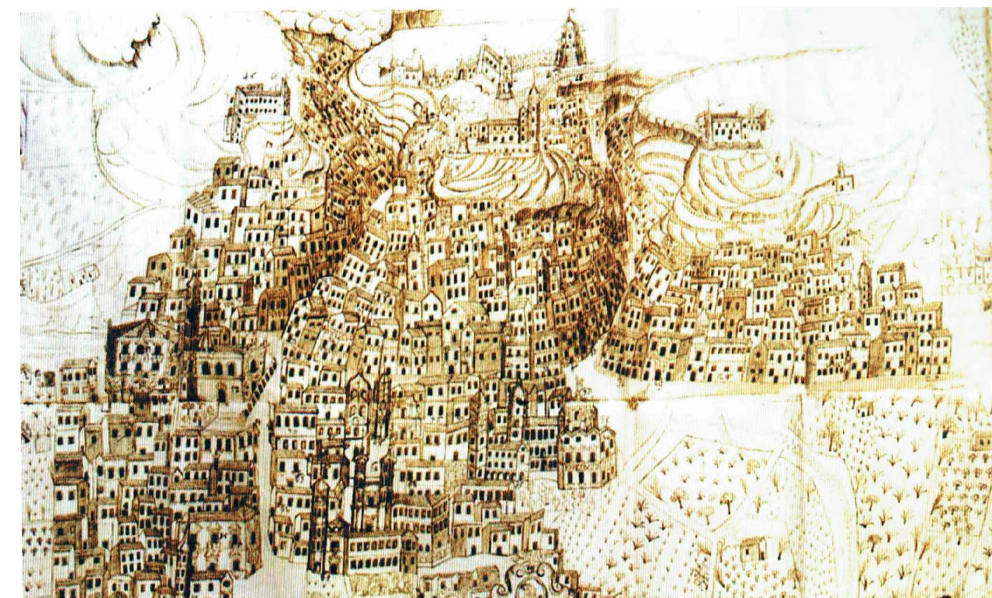


COMUNE DI SCICLI
STUDIO DEL CENTRO STORICO
CON EFFETTI COSTITUTIVI
art. 3 L.R. n. 13/2015



Progettazione:
Ufficio Tecnico Comunale
Responsabile:
Ing. Guglielmo Carbone

Consulenza:
C.I.R.Ce.S. Università di Palermo
Responsabile:
Prof. Giuseppe Trombino

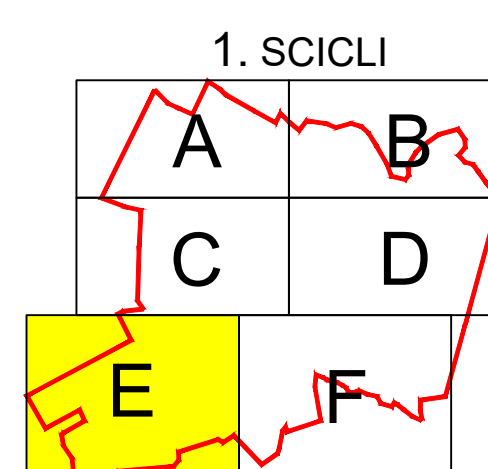

Scala 1:500

Legenda

- a) Edilizia di base non qualificata
- b) Edilizia di base parzialmente qualificata
- c) Edilizia di base qualificata
- d) Edilizia di base qualificata speciale (Palazzetti)
- e) Edilizia monumentale residenziale (Palazzi dell'edilizia storica)
- f) Edilizia monumentale specialistica (religiosi, civili, militari, produttivi ed altri)
- g) Edilizia residenziale moderna non qualificata
- h) Edilizia specialistica moderna non qualificata
- i) Edilizia appartenente ad altre tipologie (depositi, magazzini, ...)
- Edifici esclusi dalla classificazione tipologica
- Edifici in grotta
- Aree di tutela e valorizzazione (art. 4 comma 2 della L. R. n.13 /2015)
- Aree a rischio R4 - R3 del Piano per l'Assetto Idrogeologico
- Aree a pericolosità P4 - P3 del Piano per l'Assetto Idrogeologico
- Linee catastali non coincidenti con il perimetro delle unità edilizie
- 1900 Numeri particelle catastali
- Perimetro centro storico (Zona A1 del PRG)

