spazio riservato ai pareri

COMUNE DI SCICLI

Libero Consorzio Comunale di Ragusa

SETTORE V°- TECNICO

OGGETTO:" PIANO DI RECUPERO DEL CIMITERO STORICO DI SCICLI"
VARIANTE del settore 17 e 18 da Monumentini singoli a Loculi
Grandi e Mausolei a due posti.

Ubicazione: C/da Mendolilli, 97018, Scicli (RG)

Elaborato : 7

PROSPETTI

Scala: 1:100

Data: 30 LUG. 2021

I Progettisti

Arch. Santospagnuolo Giovanni

Geom. Trovato Gianfranco

PROSPETTO OVEST

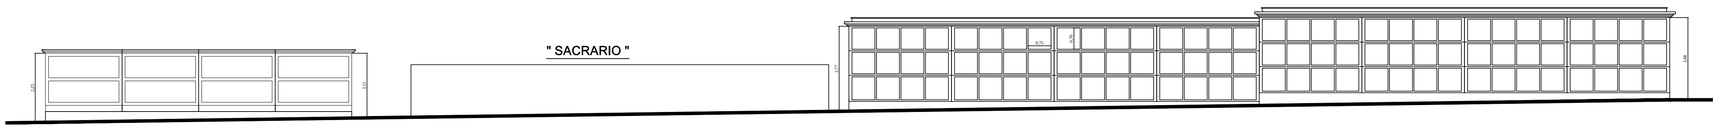

PROSPETTO EST

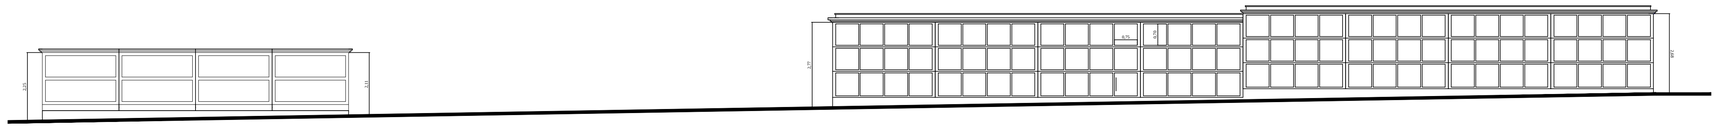
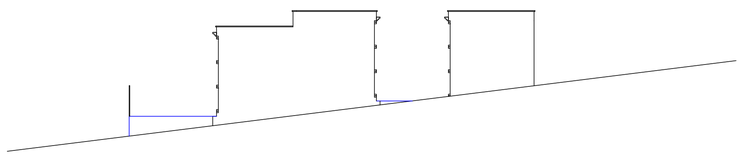
PROSPETTO NORD