




RAGUSA MODICA SCICLI
ISPICA SANTA CROCE CAMERINA

INTERCOMUNALE DELL'AREA GAL

TAVOLA N.	3	
SERVIZI DI TRASPORTO A DOMANDA		
SCALA	1: 3.000	DATA
		GENNAIO 2023
COMMITTENTE:	GAL TERRA BAROCCA	
PROGETTISTI INCARICATI:	 SISPLAN S.R.L. ING. DOMENICO ROMANELLO ALBO INGEGNERI PROVINCIA MILANO N° 20542 <small>CORSO MILANO 19 20900 MONZA (MI)</small>	

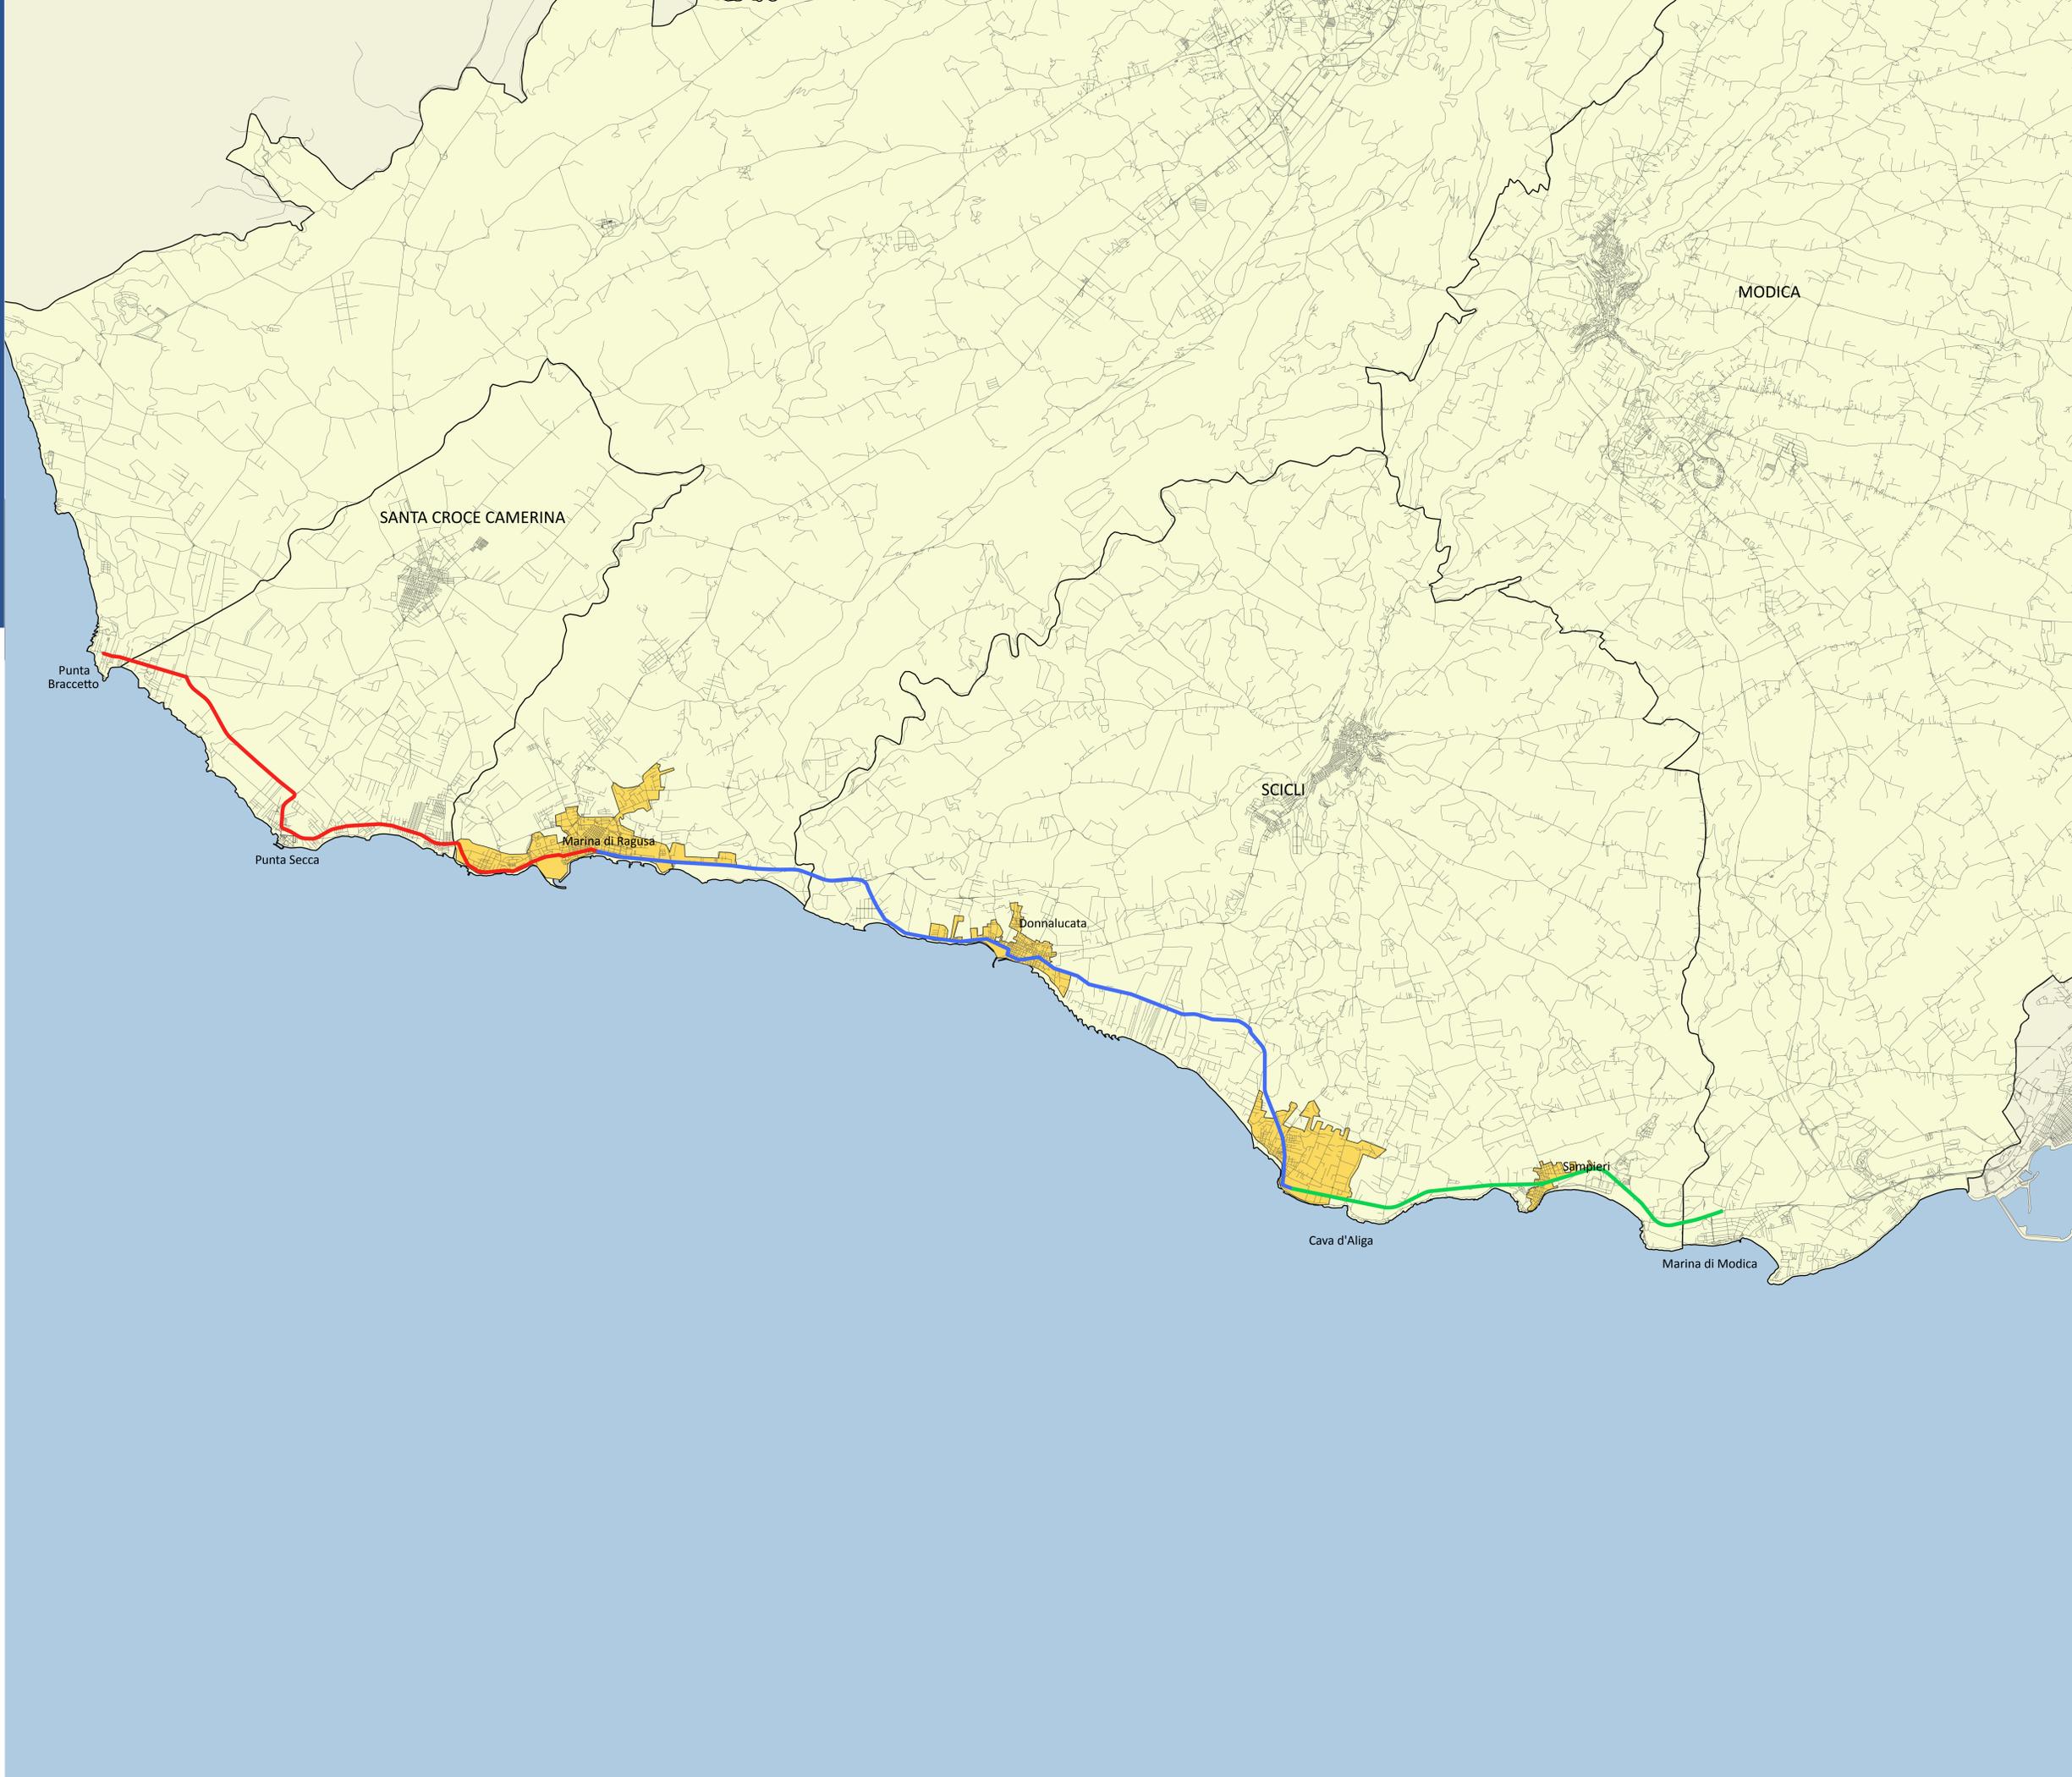

- PUNTA BRACCETTO - PUNTA SECCA - MARINA DI RAGUSA
- MARINA DI RAGUSA - DONNALUCATA - CAVA D'ALIGA
- CAVA D'ALIGA - SAMPIERI - MARINA DI MODICA
- AREE "A DOMANDA DEBOLE"