



PROGETTO:

DITTA: DONNALUCATA SOC. COOP. AGRICOLA

Arch. CARMELO TUMINO



TAVOLA	ELABORATO:
--------	------------

- PLANIMETRIA DI PROGETTO 1:500
- PROFILI DI PROGETTO 1:500

2


z'idea ari01_oleaidisegni05-piano
attualivo micendi nov
2022/03-rielaborazione post conferen
planificazione/favole 2, 3, 5 e 15
integrativi nei003_07-07-2026_dsp

LUGLIO 2026

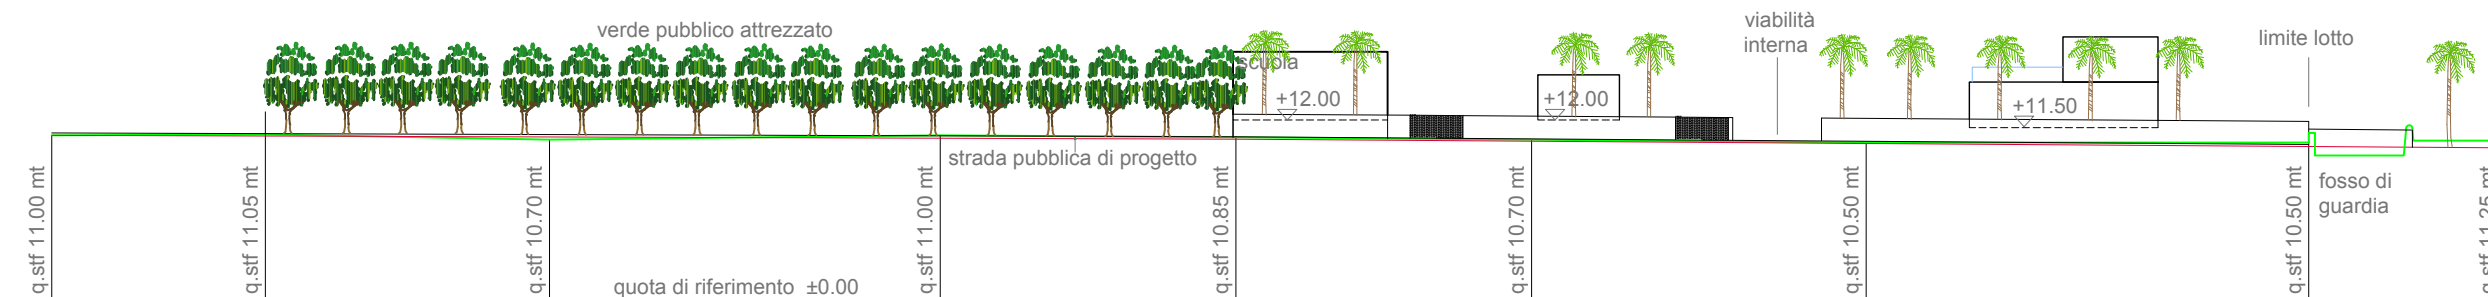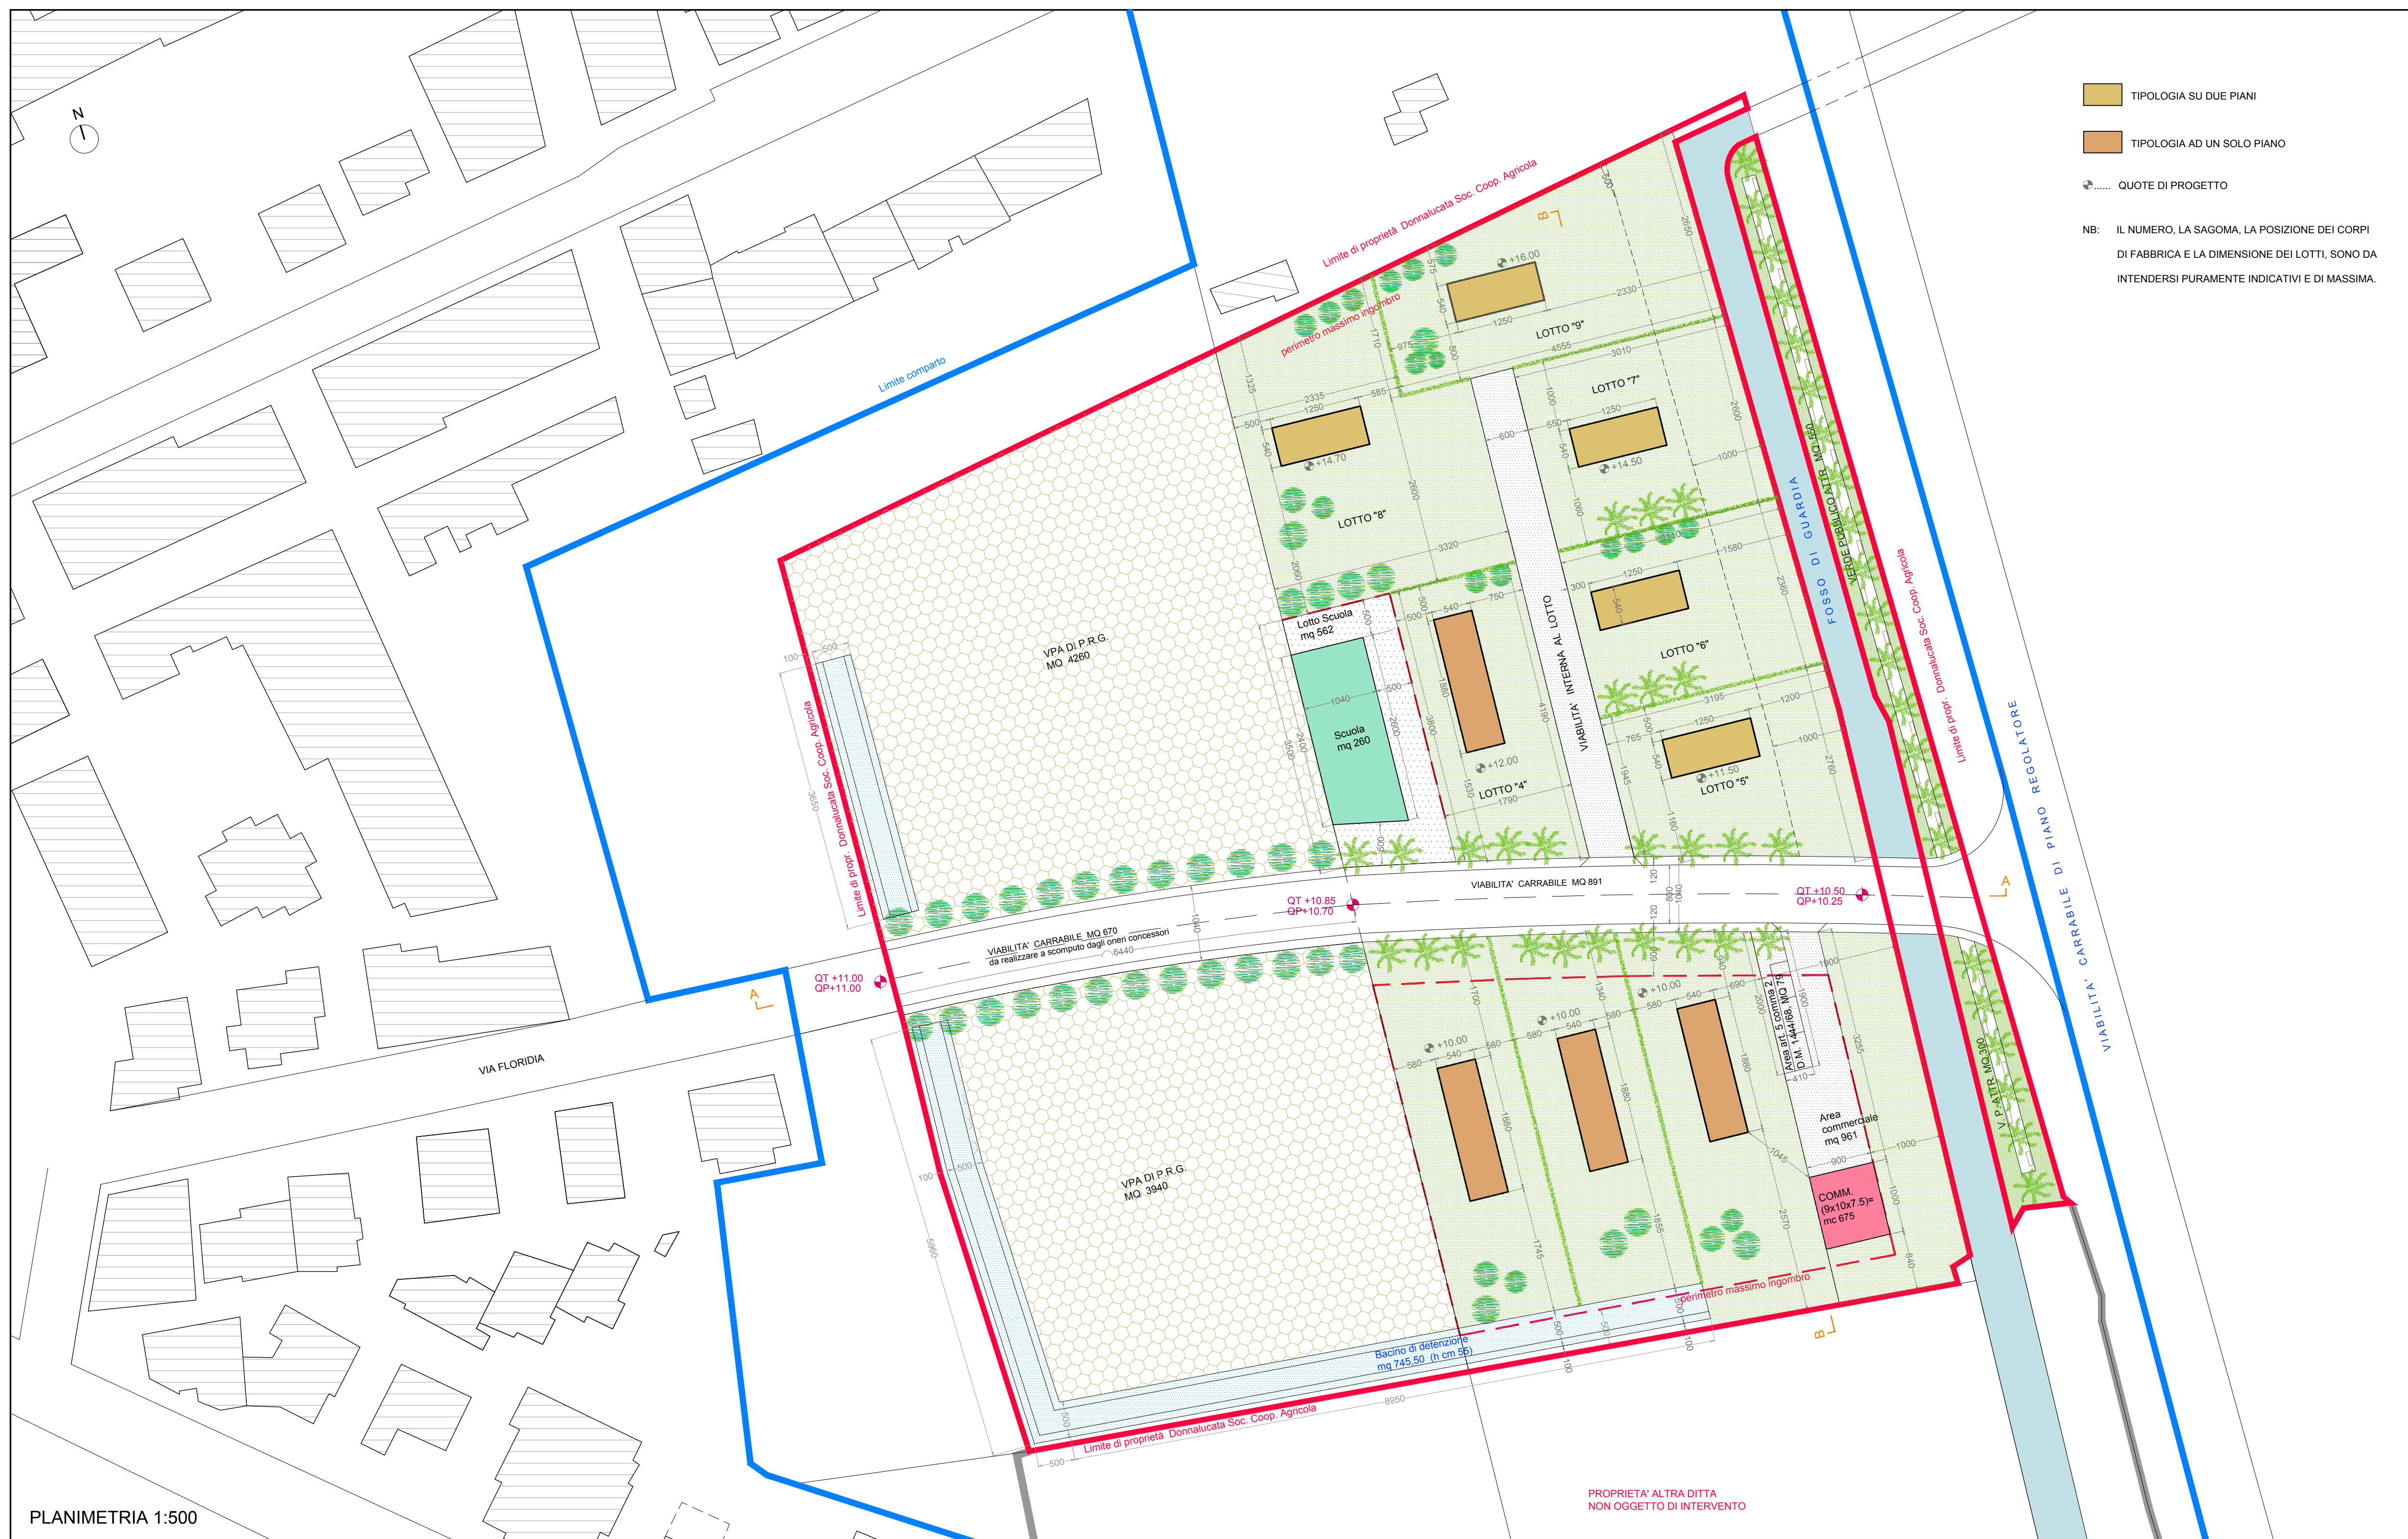

PROFILO A-A sulla strada pubblica 1:500

— PROFILO TERRENO STATO DI FATTO q.stf XX.XX mt = quota stato di fatto
— PROFILO STRADA DI PROGETTO q.stf $\frac{+XX.XX}{\nabla}$ = quota di progetto

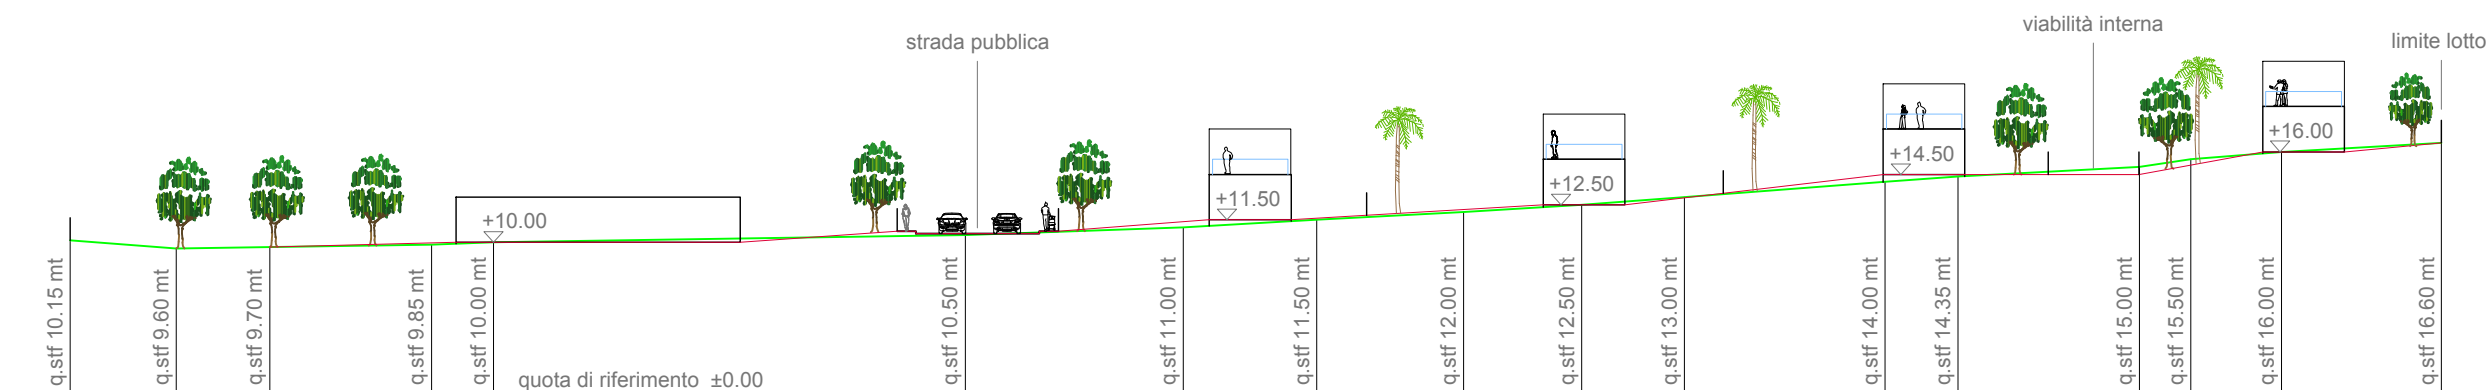

PROFILO B-B 1:500

q.stf XX.XX mt = quota stato di fatto
q.stf +XX.XX = quota di progetto