


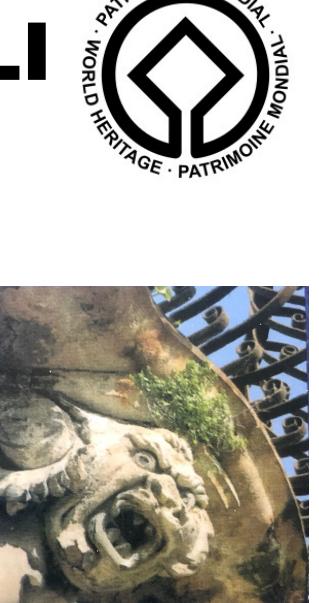

Comune di SCICLI

Libero Consorzio Comunale di Ragusa




PUGI

PIANO URBANISTICO GENERALE

artt. 25 e 26 L.R. 19/2020

Responsabile procedimento | ing. Andrea Pisani
Progettazione | prof. ing. Giuseppe Trombino
Studio geologico | geol. Rosario Zaccaria
Studio agricolo forestale | agr. Piero Virderi
Studio di compatibilità idraulica | ing. Renato Savarese
Studio demografico e socio economico | prof. arch. Chiara Nifosi responsabile scientifico
Studio archeologico | Soprintendenza di Ragusa
Valutazione Ambientale Strategica | dott. Dario Modica

DOCUMENTO PRELIMINARE DI PIANO

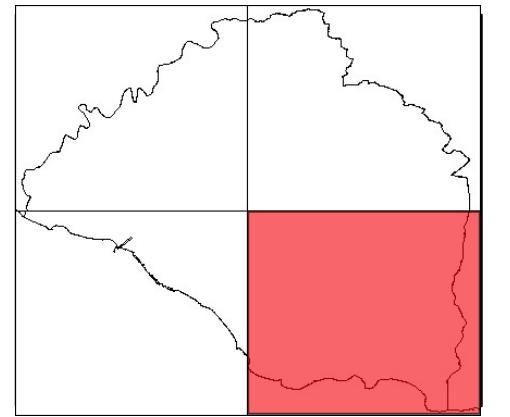

PROGETTO DI PIANO

P.2.4 -Territorio comunale.
Carta della trasformabilità dei suoli

Scala 1:10.000

Legenda

- Confine comunale
- Ambiti nei quali non sono ammesse trasformazioni urbanistiche ed edilizie
- Ambiti trasformati
- Ambiti parzialmente trasformati
- Ambiti nei quali sono ammesse esclusivamente trasformazioni edilizie
- Ambiti trasformabili

