COMUNE DI SCICLI

LIBERO CONSORZIO COMUNALE DI RAGUSA
SETTORE LAVORI PUBBLICI E RIQUALIFICAZIONE E VALORIZZAZIONE DEL PATRIMONIO E DELLE INFRASTRUTTURE

Oggetto: PON 2014-2020. FONDO EUROPEO DI SVILUPPO REGIONALE (FESR). ASSE 8. OBIETTIVO SPECIFICO 10.7 - AZIONE 10.7.1 - AVVISO PUBBLICO MIUR PER LA PRESENTAZIONE DI PROPOSTE PROGETTUALI PER LA REALIZZAZIONE DI INTERVENTI DI MESSA IN SICUREZZA E RIQUALIFICAZIONE DEGLI EDIFICI PUBBLICI ADIBITI AD USO SCOLASTICO.

PROGETTO DI ADEGUAMENTO SISMICO E DIAGNOSI SISMICA ED ENERGETICA DELL'EDIFICIO APPARTENENTE ALL'ISTITUTO COMPRENSIVO "GIOVANNI D'ANTONI" SCUOLA MEDIA "LUPARAINF-MICCICHE' IN PIAZZA ITALIA. SCICLI

Ditta: Comune di Scicli

1° STRALCIO FUNZIONALE

FONDI STRUTTURALI EUROPEI — PON 2014-2020

Oggetto: SCHEMA IMPIANTO DI RISCALDAMENTO PIANO TERRA E PIANO PRIMO

Scala: 1:100

Data: 15 Gennaio 2018

TAV. n. **T3**

I Progettisti
Arch. Gaetano Mangonello

Arch. Carmelo Tumino
Firmato digitalmente da:
Carmelo Tumino
CN = Tumino Carmelo
O = Ordine degli Architetti P.P.C. della Provincia di Ragusa
C = IT
Data e ora della firma: 16/01/2018

Collaboratori:
- Progetto architettonico: arch. Simona Tumino, arch. Federica Lo Terra
- Progetto strutturale: ing. Giorgio Linguanti, ing. Gianluca Iacono
- Progetto impiantistico: ing. Giuseppe Nuito
- Progetto elettrico: ing. Giuseppe Nuito, ing. Gianni Iemolo
- Indagini diagnostiche: testimoni ing. Gaetano Nobile
- Render: Marco Gorli, Vincenzo Bruni
- Computo metrico: geom. Fernando Cutuli

ARCHITREND ARCHITECTURE Gaetano Mangonello Carmelo Tumino architetti
Internet: www.architrend.it E-mail: info@architrend.it
Via Paolo N. Vizzini, 22 Ragusa Tel. Fax 0932 624833

LEGENDA PIANO TERRA	
1	ATRIO
2	PALESTRA
3	ATRIO 2
4	VANO TECNICO
5	LABORATIO DI MUSICA
6	BIBLIOTECA
7	SEGRETERIA
8	SEGRETERIA
9	PRESIDENZA
10	AULA DOCENTI
11	AULA COLLOQUI
12	AULA DI SOSTEGNO
13	AULA DI SOSTEGNO
14	SERVIZI
15	SPOGLIATOI

LEGENDA PIANO PRIMO	
16	AULA
17	AULA
18	AULA
19	AULA
20	AULA
21	AULA
22	AULA
23	LAB. CERAMICO
24	FORNO
25	LAB. LINGUISTICO
26	SERVIZI
27	SERVIZI
28	LAB. SCIENZE
29	LAB. INFORMATICO
30	SPOGLIATOIO

L E G E N D A

TUBAZIONE DI MANDATA/RITORNO IN POLIPROPILENE GIUNTATA PER ACQUA REFRIGERATA CON COPPELLA DI COIBENTAZIONE 9 mm.	
UNOX* MODINO mod. 101 GAS per impianti monoriscaldamento: • 2 St Tip. Pot.term. 2,2 kW; Pot.frig. 2,0 kW • 1,25 Tip. Pot.term. 4,0 kW; Pot.frig. 3,6 kW	TERMA UNOX
VENTILOCONVETTORE CENTRALIZZATO CON MOTORE POTENZIATO RETA TERMICA ALLA MEDIA VELOCITÀ,LAT. DX CON TEM. ACQUA 45°C INSTALLAZIONE VERTICALE ENTRO APPOSITA NICCHIA	FCZ 700
VENTILOCONVETTORE CENTRALIZZATO CON MOTORE POTENZIATO RETA TERMICA ALLA MEDIA VELOCITÀ,LAT. DX CON TEM. ACQUA 45°C INSTALLAZIONE VERTICALE ENTRO APPOSITA NICCHIA	FCZ 700
VENTILOCONVETTORE CENTRALIZZATO CON MOTORE POTENZIATO RETA TERMICA ALLA MEDIA VELOCITÀ,LAT. DX CON TEM. ACQUA 45°C INSTALLAZIONE ORIZZONTALE CON GRIGLIA DI MANDATA/RIPRESA	FCZ 700
DIFFUSORE CIRCOLARE IN ALLUMINIO	
VENTILOCONVETTORE CENTRALIZZATO CON MOTORE POTENZIATO RETA TERMICA ALLA MEDIA VELOCITÀ,LAT. DX CON TEM. ACQUA 45°C INSTALLAZIONE ORIZZONTALE CON GRIGLIA DI MANDATA/RIPRESA	FCZ 700
PANNELLO RADIANTE PER IL CONTROSOFFITTO IN GESSO RIVESTITO IN GOMMA ESPANSA A CELLE CHIUSE	
RADIATORE IN ALLUMINIO	
COLLETTORE COMPLANARE IN OTTONE CON VALVOLE DI INTERCETTAZIONE PER OGNI SINGOLO CORPO SCALDANTE.	

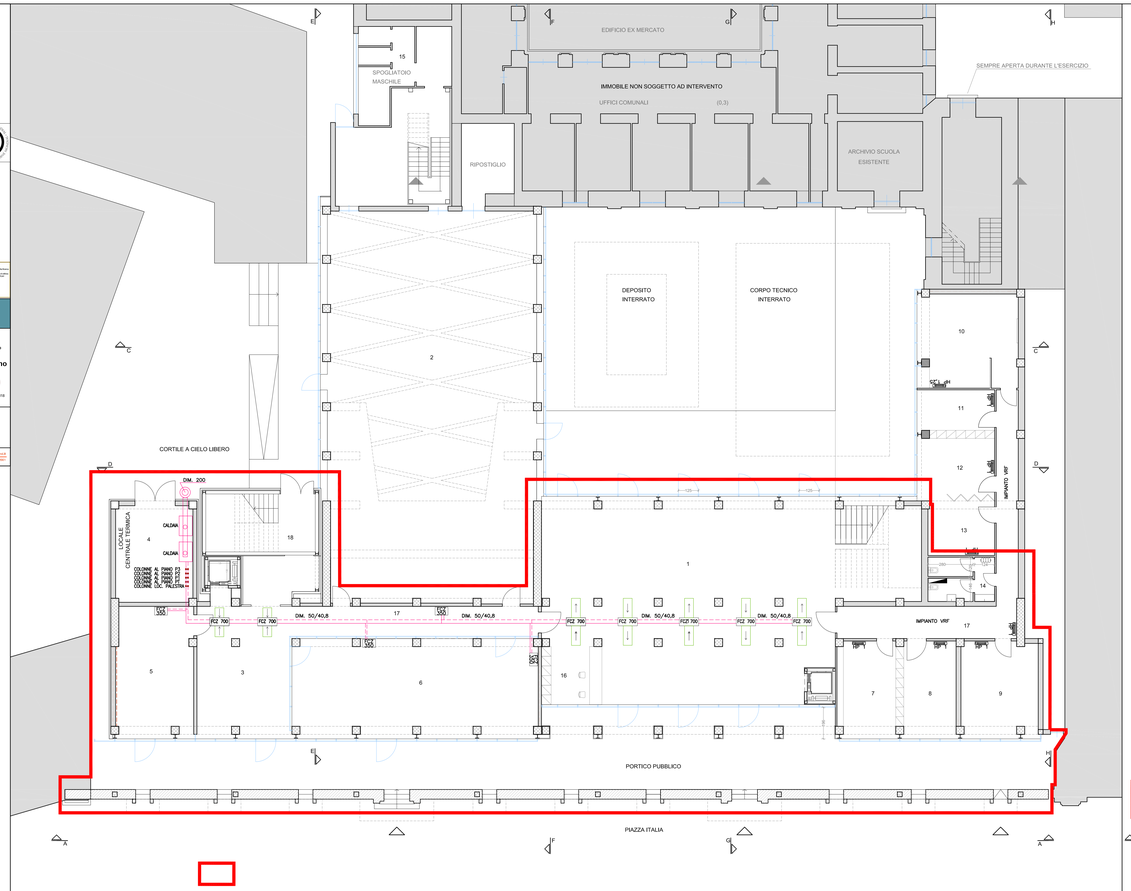

PIANTA PIANO TERRA 1:100

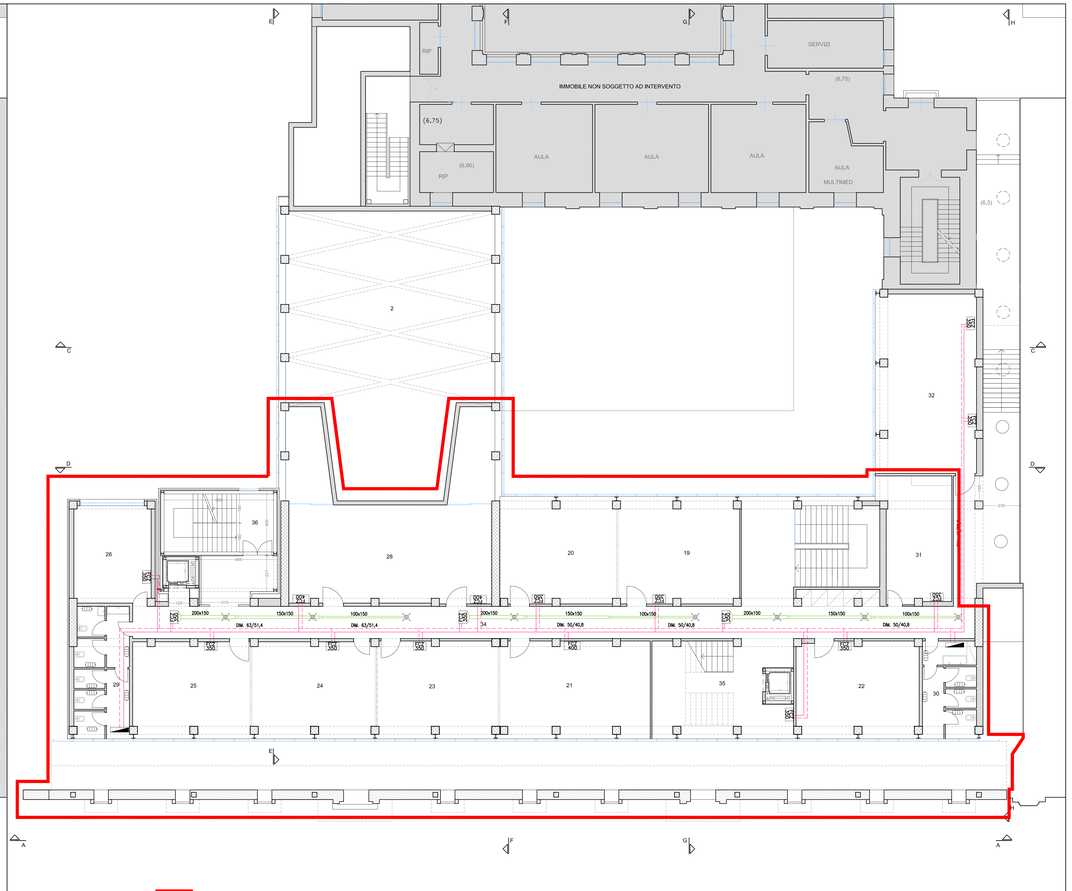

PIANTA PIANO PRIMO 1:100

1° STRALCIO FUNZIONALE