



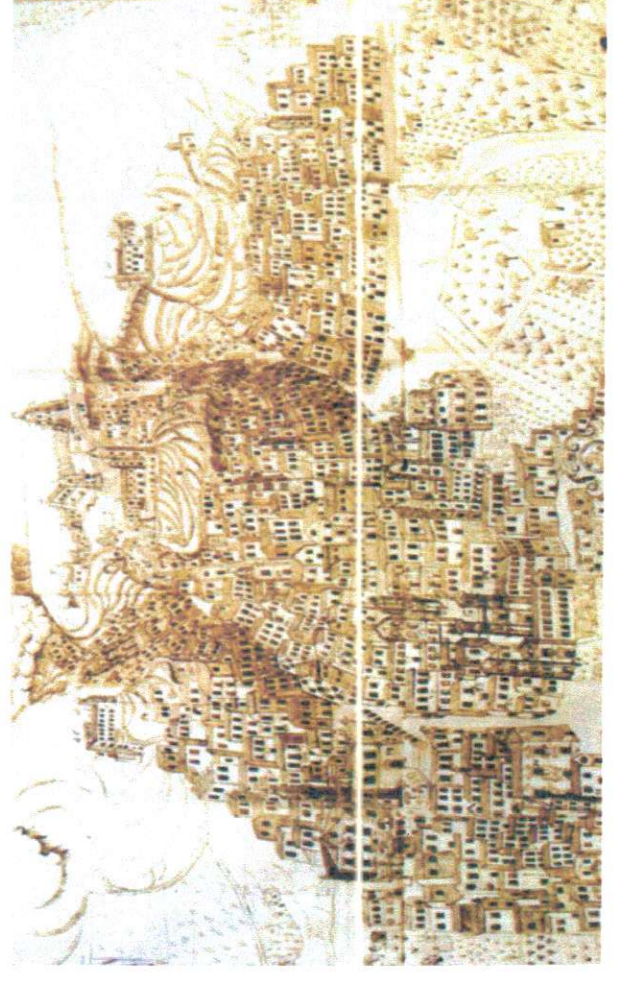

**COMUNE DI SCICLI**  
**STUDIO DEL CENTRO STORICO**  
**CON EFFETTI COSTITUTIVI**  
 art. 3 L.R. n. 13/2015



Progettazione:  
 Ufficio Tecnico Comunale  
 C.I.R.Co. Scicli  
 Responsabile:  
 Prof. Giuseppe Trombino

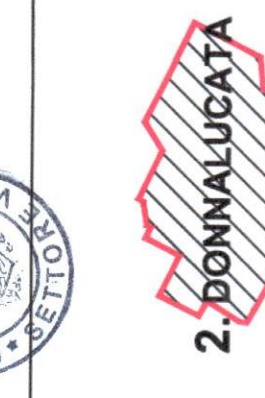

Scala 1:500

- legenda**
- a) Edilizia di base non qualificata
  - b) Edilizia di base parzialmente qualificata
  - c) Edilizia di base qualificata
  - d) Edilizia di base qualificata speciale (Palazzetti)
  - e) Edilizia monumentale residenziale (Palazzi dell'edilizia storica)
  - f) Edilizia monumentale specialistica (religiosi, civili, militari, produttivi ed altri)
  - g) Edilizia residenziale moderna non qualificata
  - h) Edilizia specialistica moderna non qualificata
  - i) Edilizia appartenente ad altre tipologie (depositi, magazzini, ...)
  - Sito di attenzione idraulica del Piano per l'Assetto Idrogeologico
  - Linee catastali non coincidenti con il perimetro delle unità edilizie
  - 1900
  - 1900
  - Perimetro centro storico (Zona A2 del PRG)

