





Aerofoto tratta da Google Earth


FOGLIO 74 PART. 87

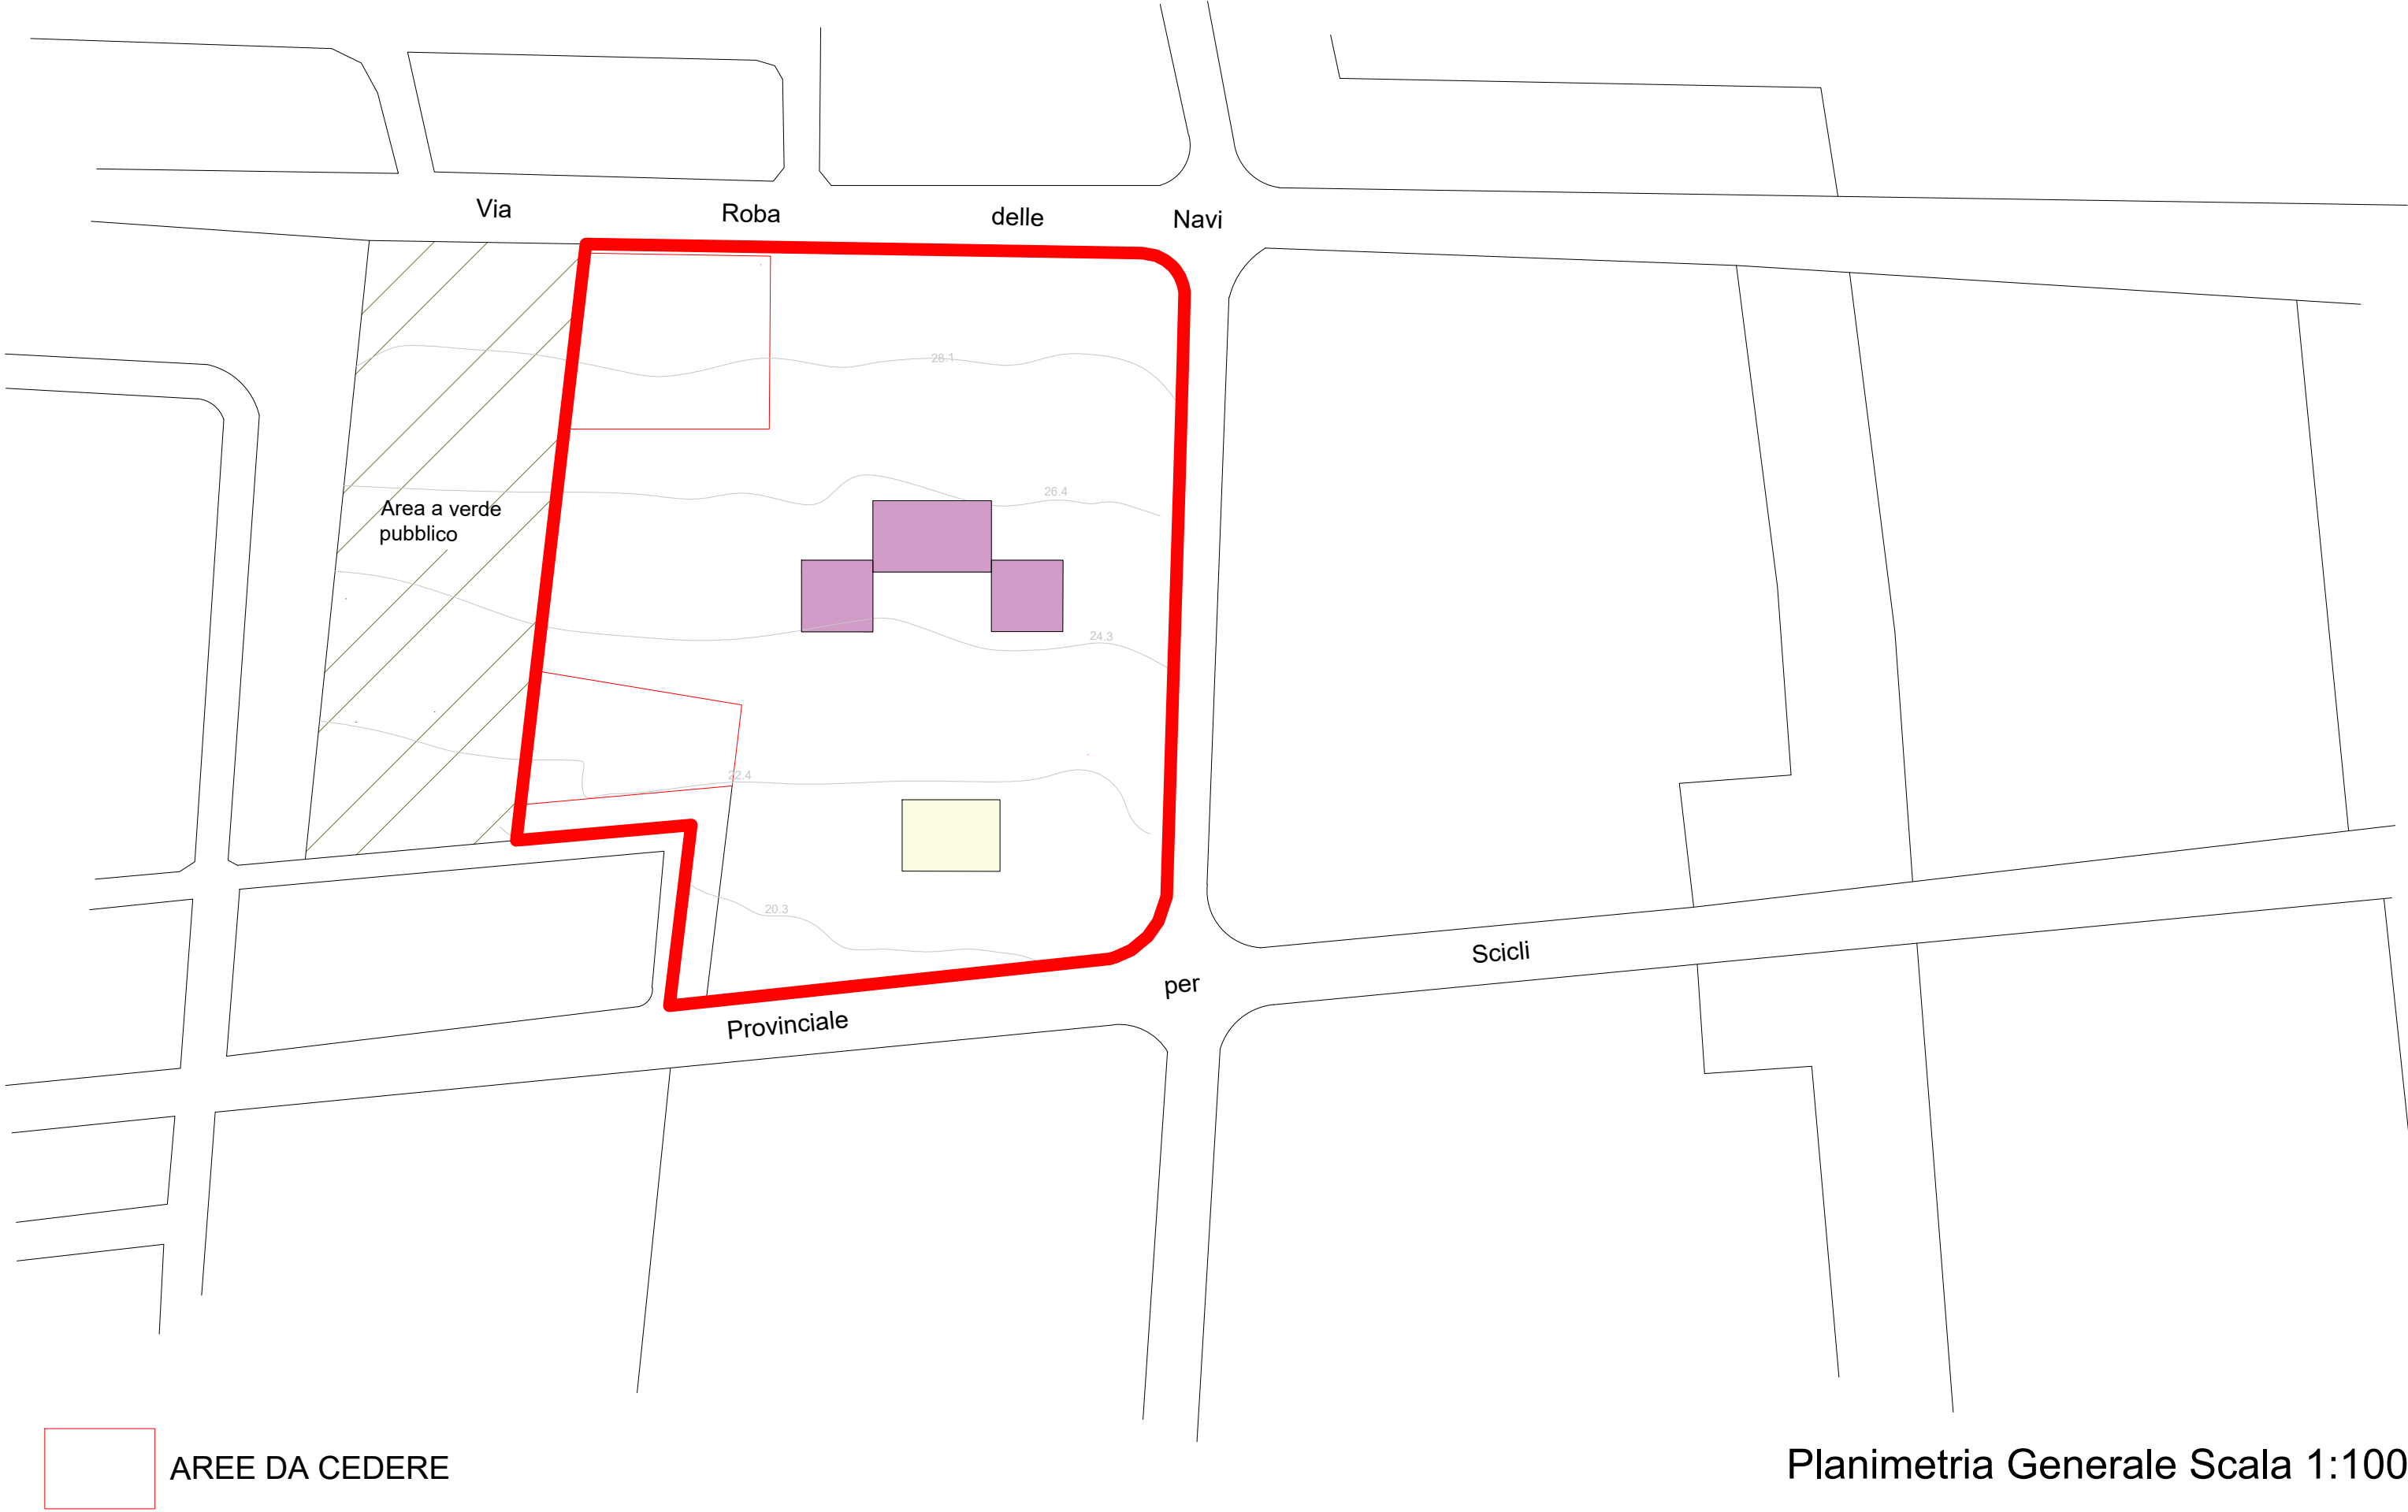

Planimetria Generale Scala 1:1000

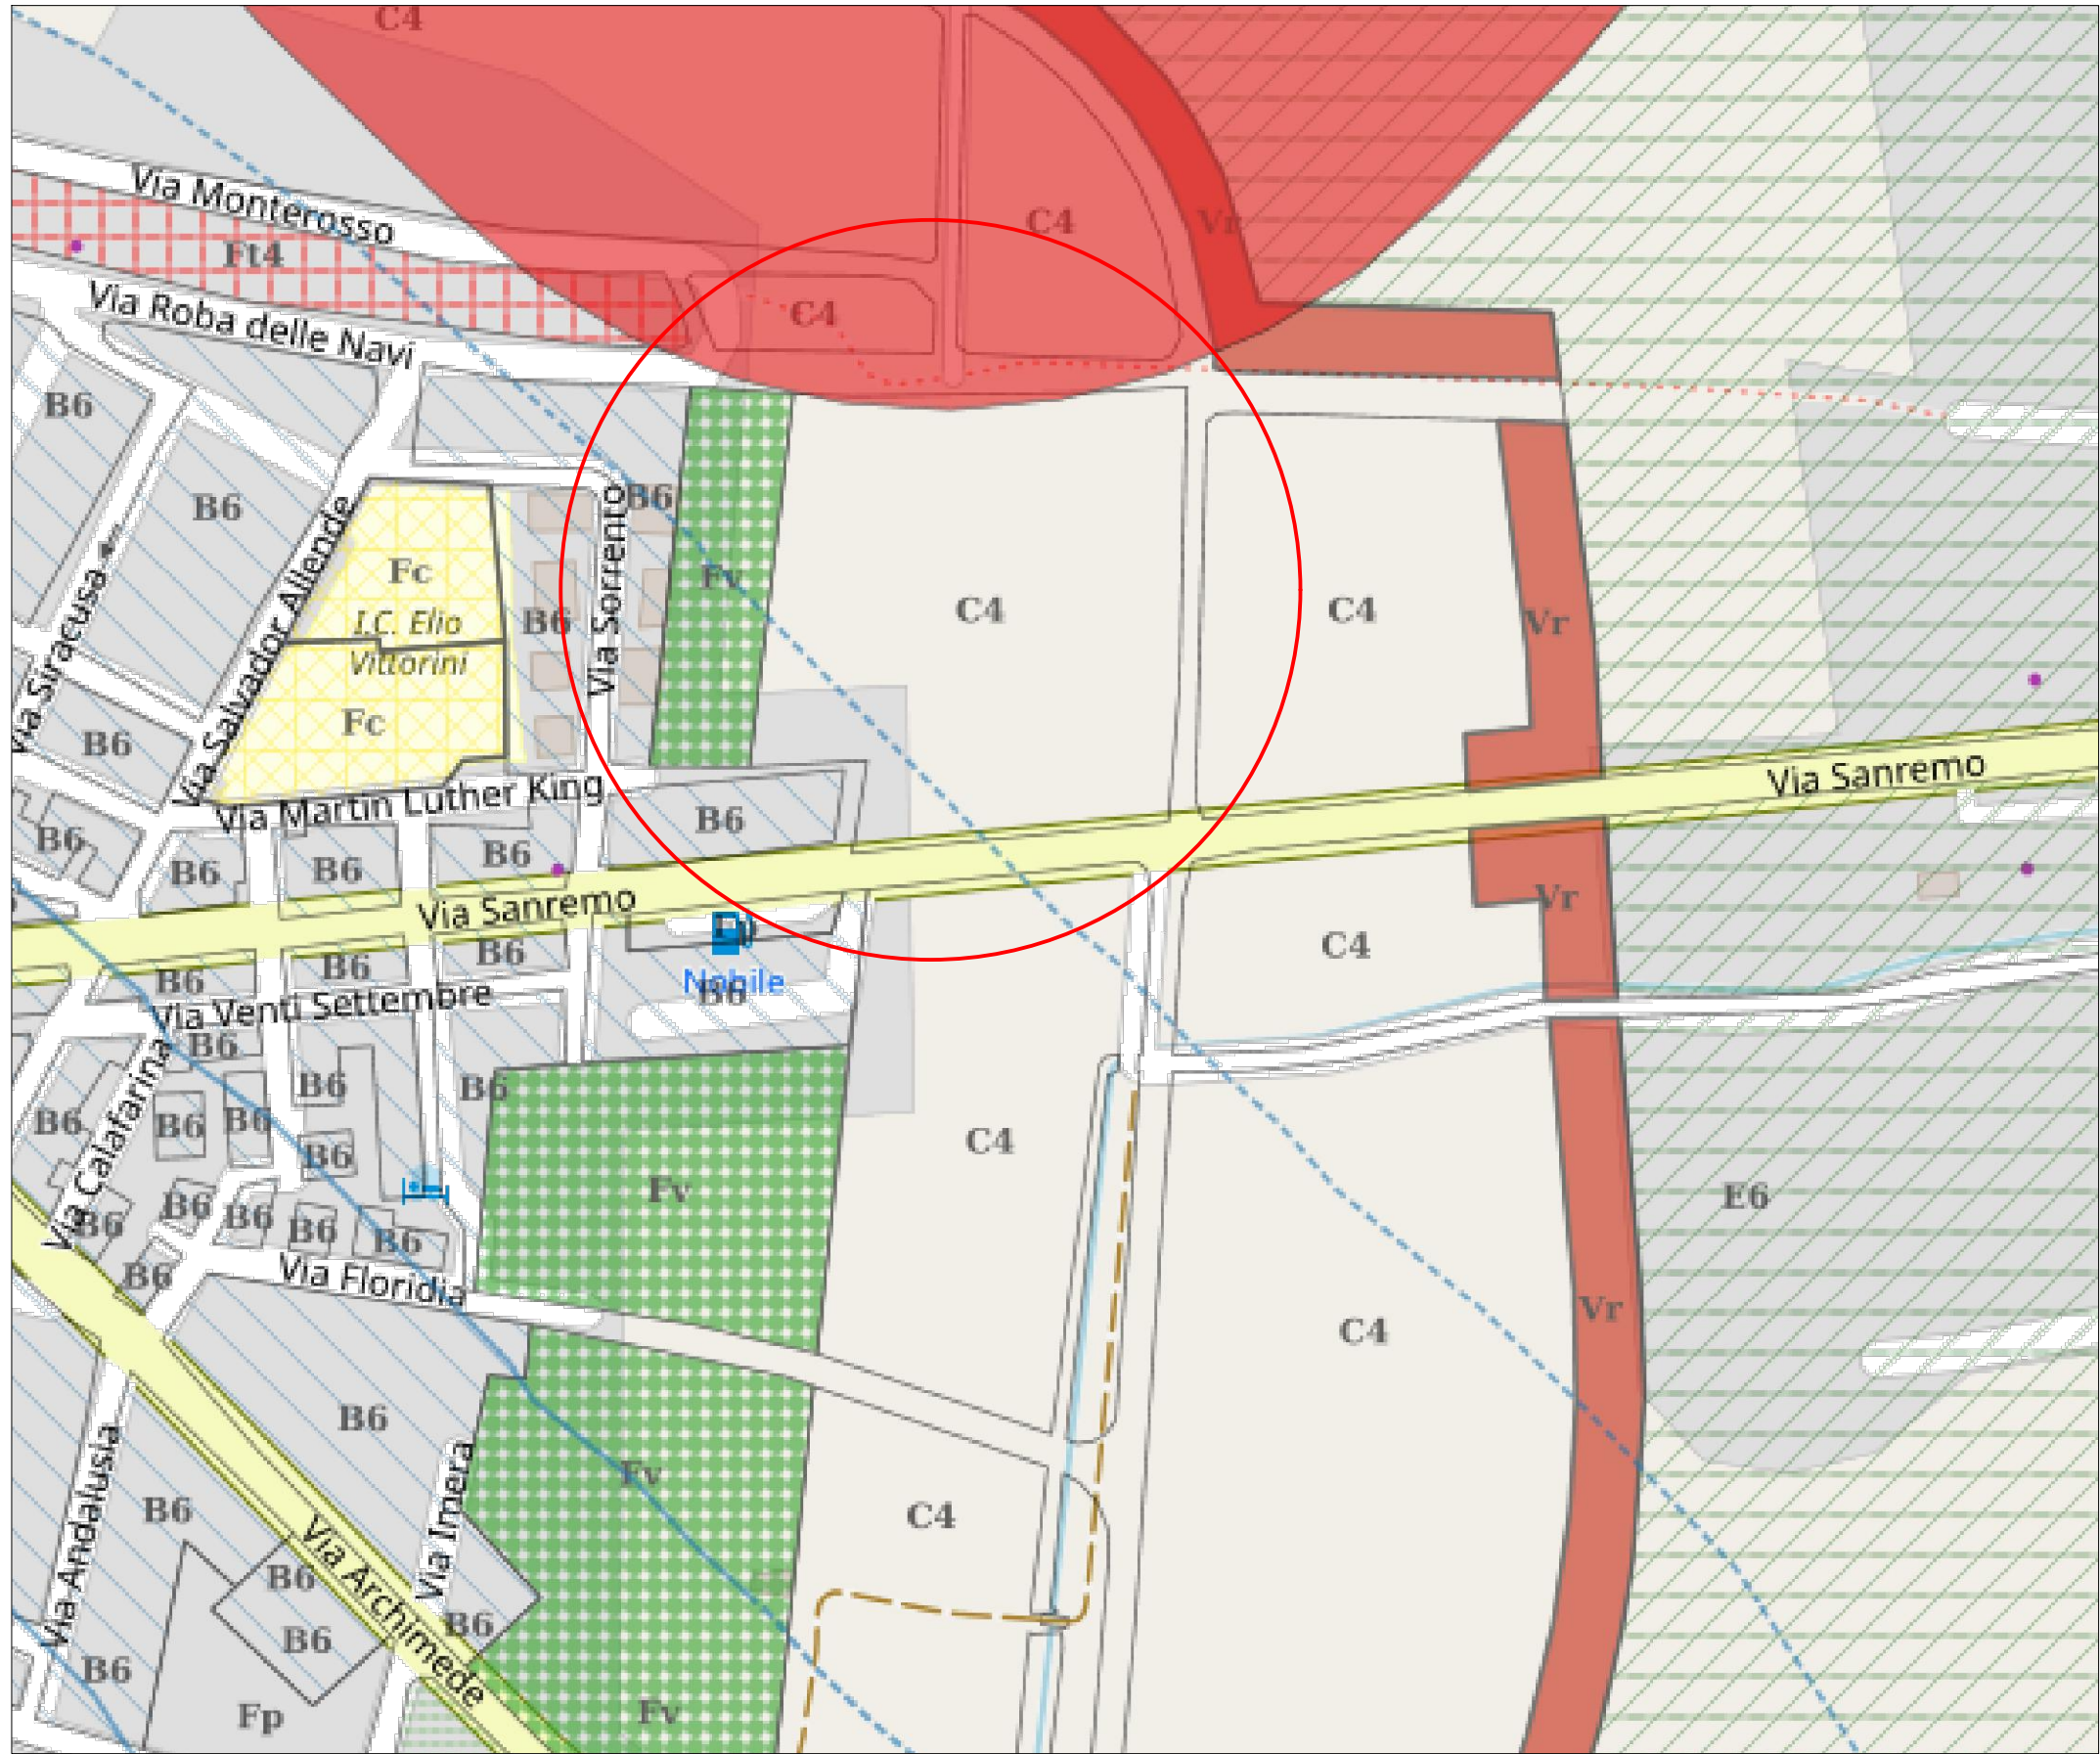

Stralcio PRG Comune di Scicli

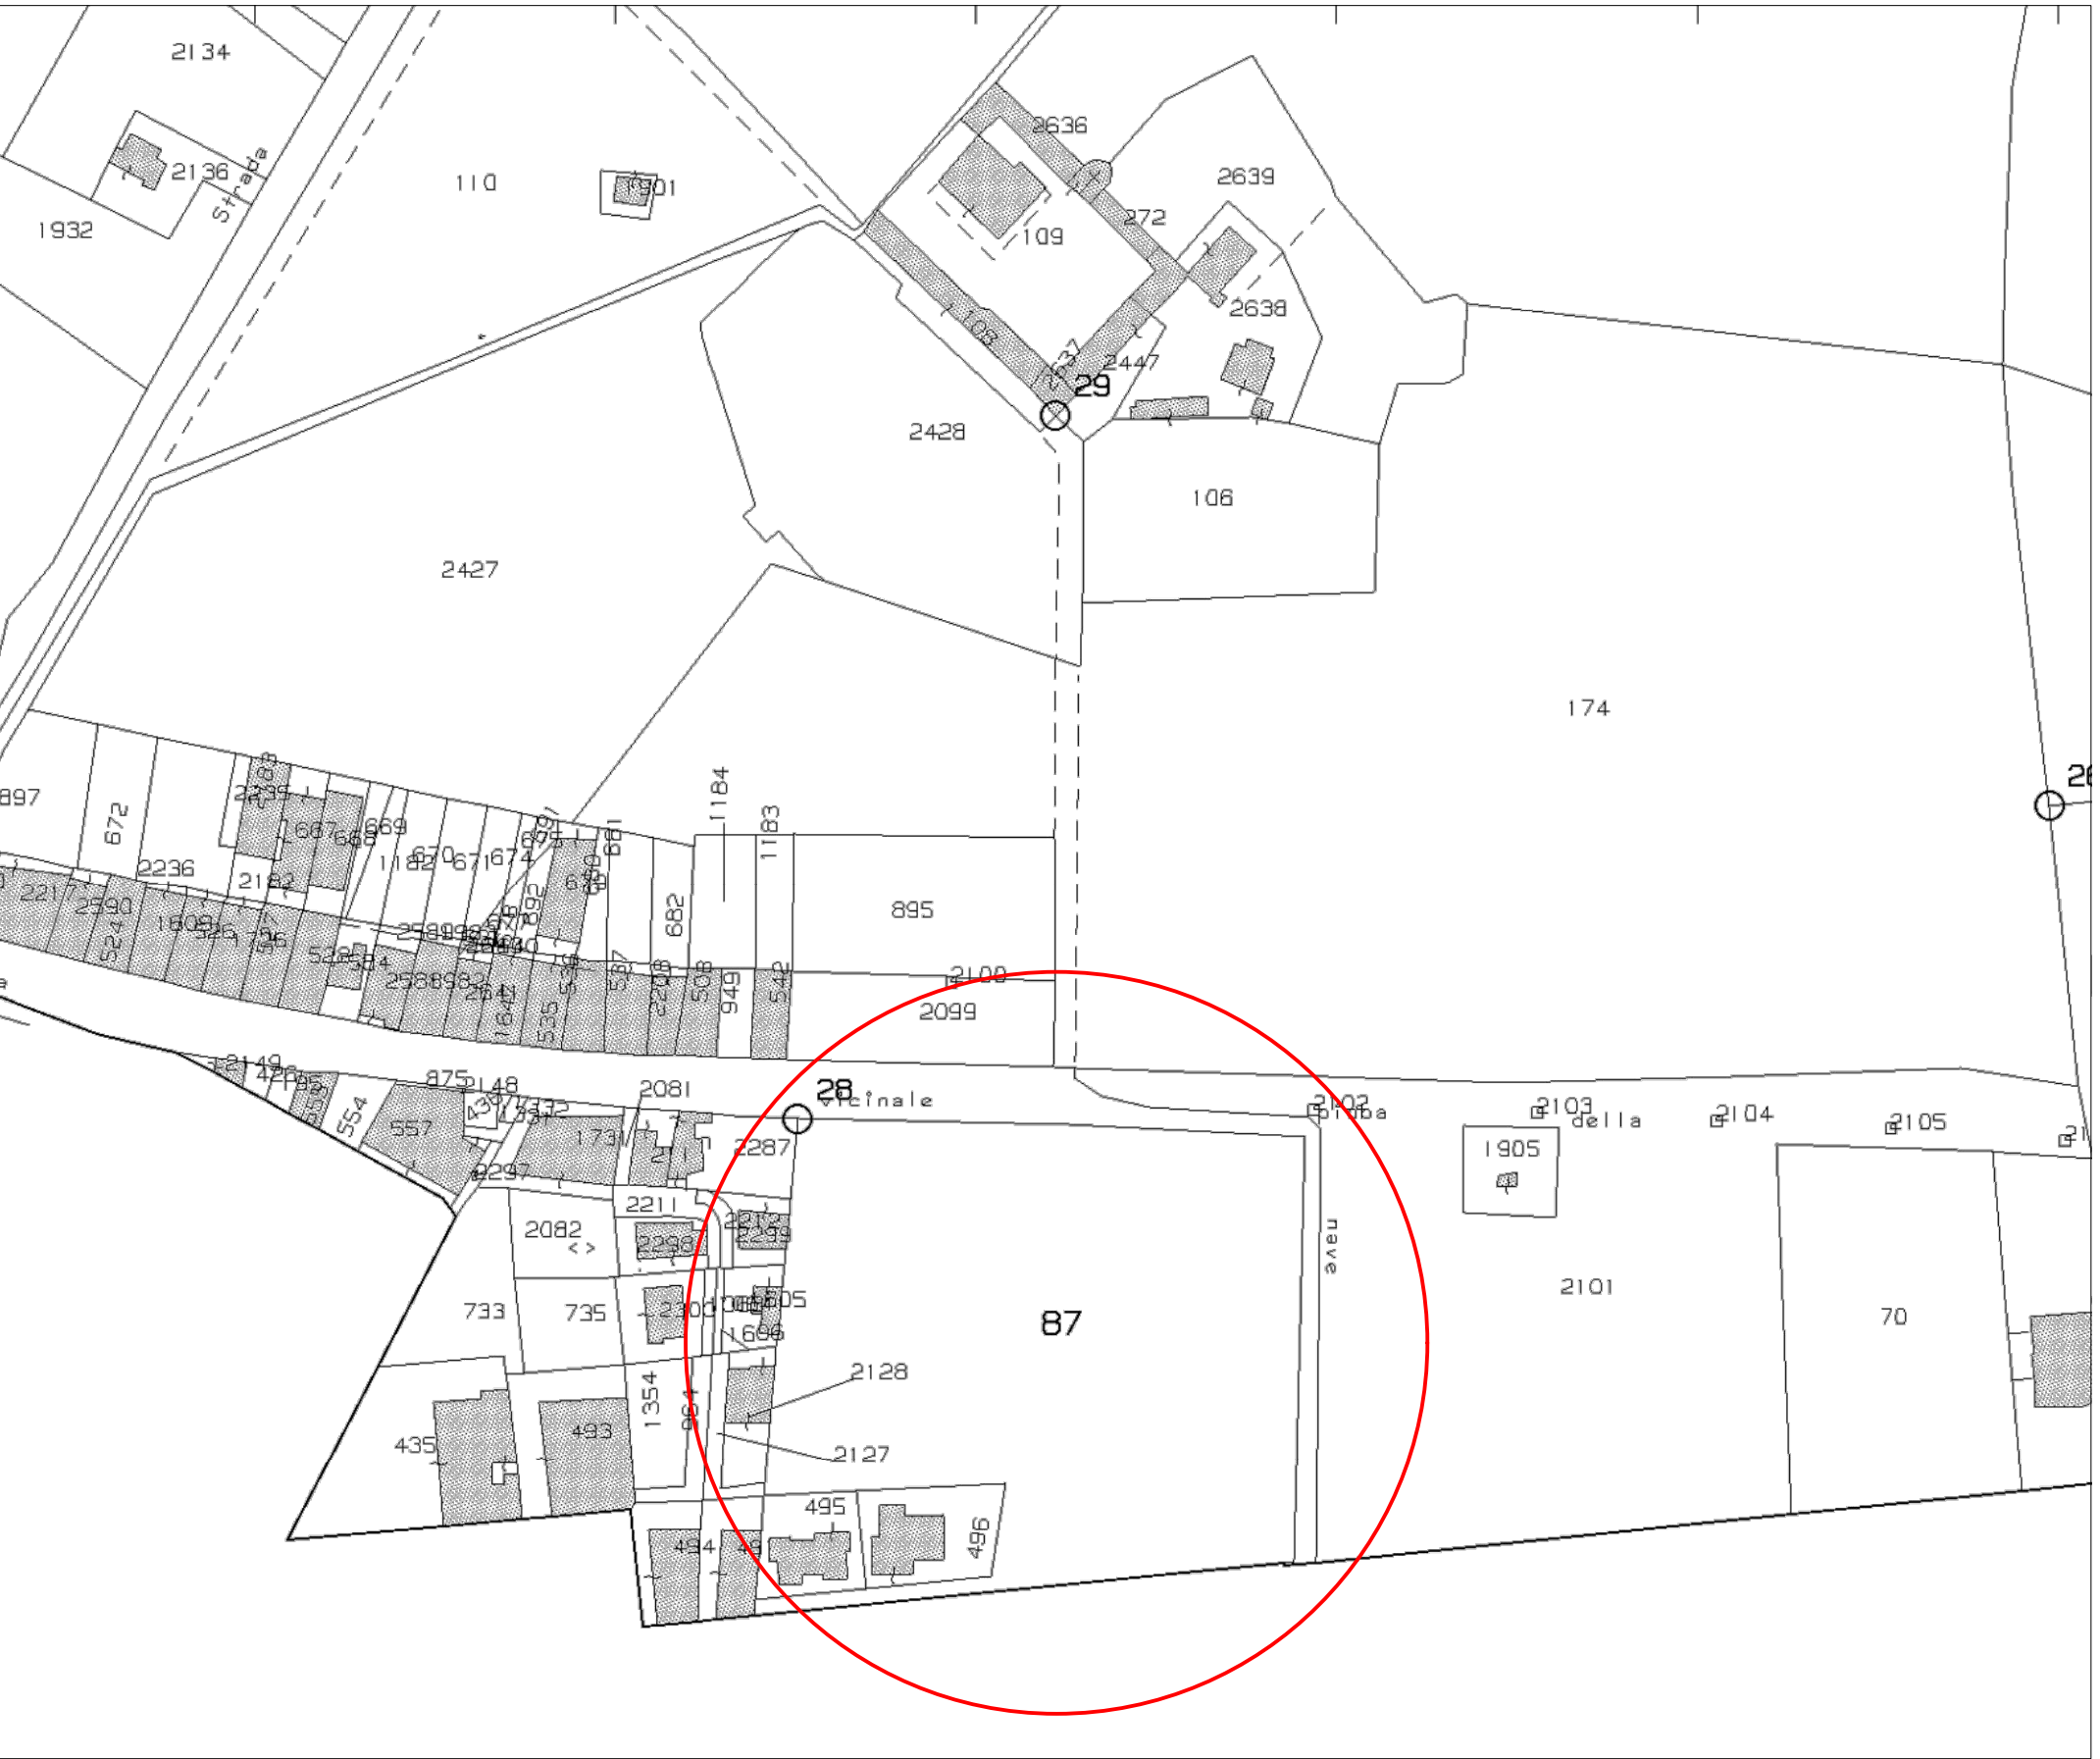

Stralcio catastale Fog. 74 part. 87

**OGGETTO:** PROGETTO DI UN COMPLESSO RESIDENZIALE RICADENTE NEI LOTTI DELLA PRESCRIZIONE ESECUTIVA COMPARTO C4.(3.D)DEL P.R.G.

**UBICAZIONE:** Via Roba delle Navi, Sn, Donnalucata-Scicli (RG)

**DITTA:** EDILCREA s.r.l.  
VIA DEI FAGGI, 40, 97013.COMISO, (Rg)

TAV. 2 | Inquadramento, planimetria generale | Scala

DATA  
16/05/2024

IL COMMITTENTE

IL PROGETTISTA

PROGETTISTA

BARTOLOMEO VACCARO ARCHITETTO

VIA DE AMICIS N° 50 SCICLI (RG) TEL 0932-835146  
C.F.: VCCBTL57H20I535Q P.IVA: 00 734 580 889

