spazio riservato ai pareri

COMUNE DI SCICLI

Libero Consorzio Comunale di Ragusa

SETTORE V°- TECNICO

OGGETTO:" PIANO DI RECUPERO DEL CIMITERO STORICO DI SCICLI" VARIANTE del settore 17 e 18 da Monumentini singoli a Loculi Grandi e Mausolei a due posti.

Ubicazione: C/da Mendolilli, 97018, Scicli (RG)

Elaborato : 6

PIANO DI RECUPERO DEL CIMITERO STORICO
PLANIMETRIA DELLE TRASFORMAZIONI
ELABORATA DALL'ARCH. BELLIA

Scala: 1:1000

Data: 30 LUG. 2021

I Progettisti

Arch. Santospagnuolo Giovanni

Geom. Trovato Gianfranco

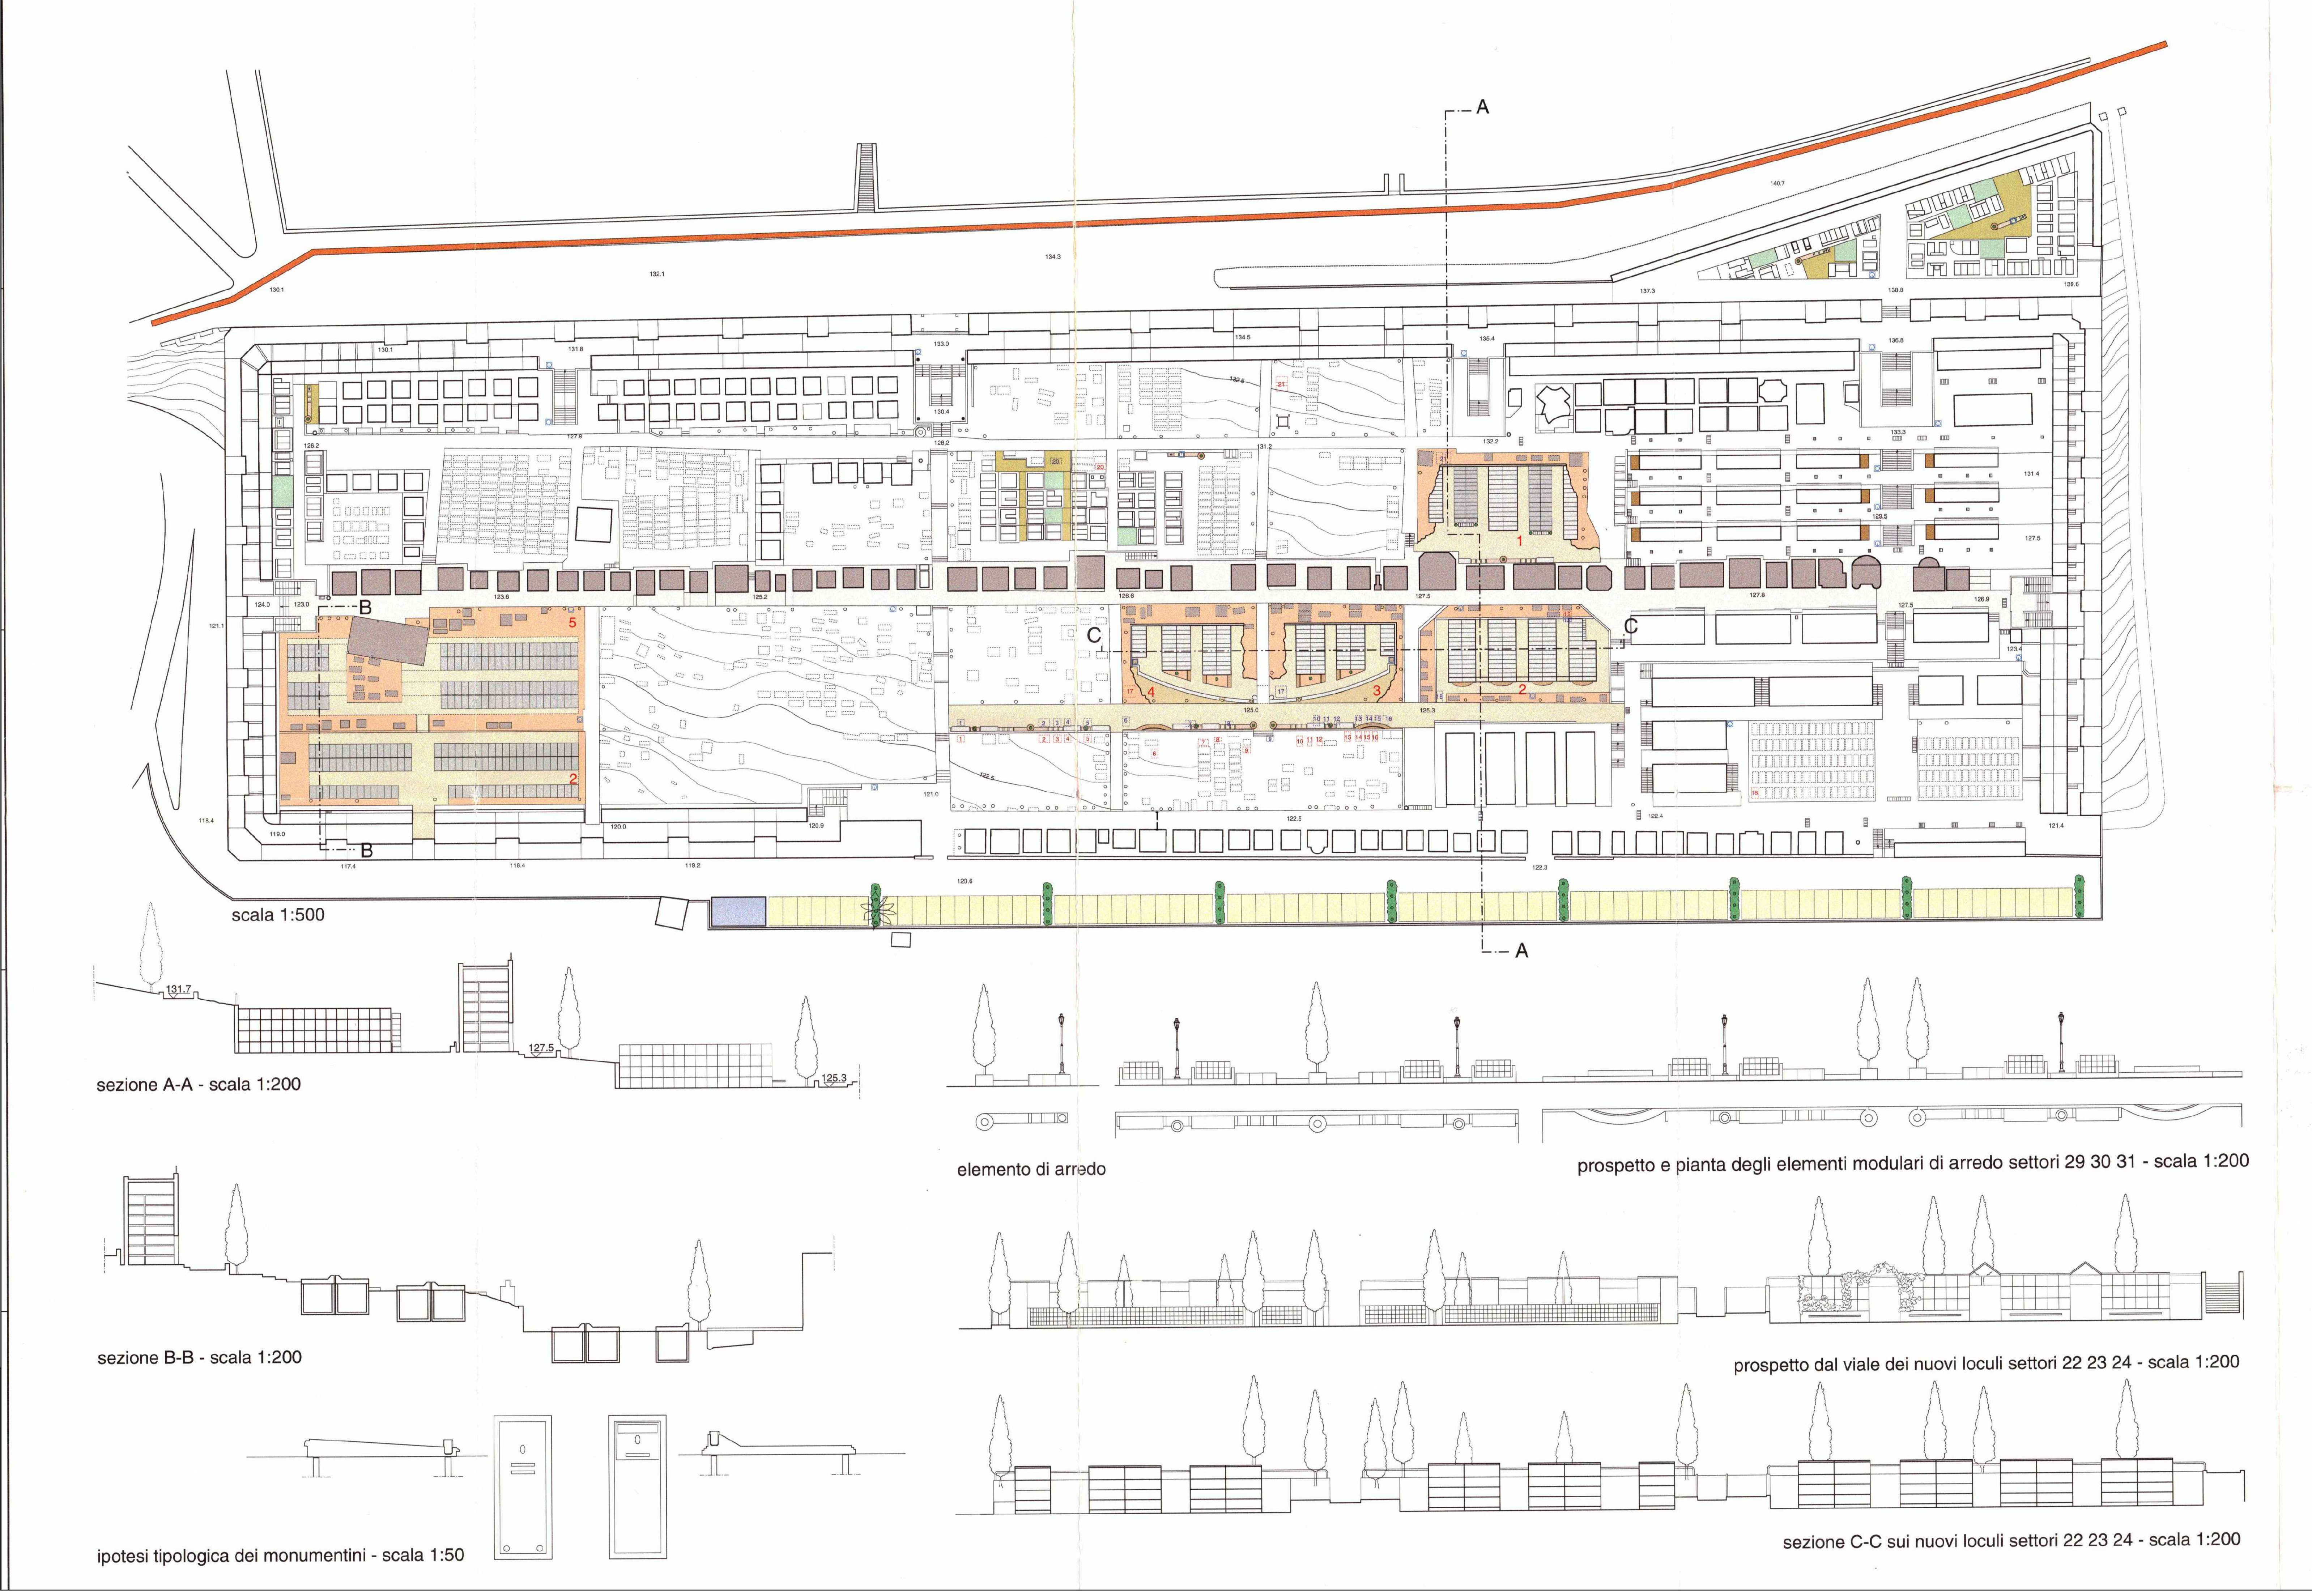

LEGENDA

- loculi
- sepolture a terra
- preesistenze
- campo sterrato esistente
- pavimentazione di progetto
- stabilizzato
- pavimentazione delle aree di restauro urbanistico
- pedane per l'utilizzo degli ossari
- asse delle cappelle antiche
- aree disponibili nei settori di restauro urbanistico
- parcheggi ingresso Sud-Est
- garage e nuovi servizi igienici
- cipressi ricollocati
- 1 - 5 successione temporale degli interventi
- 1-21 tombe da trasferire — 1-21 tombe trasferite
- lampioni esistenti
- trincea per la captazione delle acque
- elemento di arredo modulare in pietra
- fontane esistenti — fontane di progetto

scala 1: 500

scala 1: 200

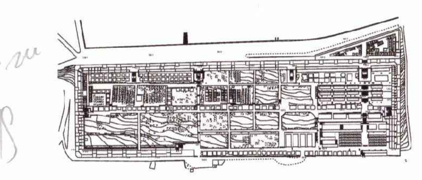

Piano Particolareggiato di Recupero del Cimitero cittadino

Progettista incaricato: Arch. Pasquale Bellia

in collaborazione con: STUDIO DI ARCHITETTURA MIMESI 62

ANTONELLA MAGGINI GIUSEPPE GIUSTO DOMENICO PAGNANO MICHELE ACUILA

Progetto delle trasformazioni previste

integrazione Dic. 2000

approvato il	sigla di rif.	scala	n. tav.
	P.Rec.3	1:500 - 1:200 - 1:50	3/4
revisionato il		consegnato il 24 DIC. 2000	