

Legenda:

- Rete acque nere esistente
- Pozzetto di allaccio acque nere
- Rete acque nere da realizzare
- Pozzetto di derivazione


POZZETTO DI ISPEZIONE CONDOTTA FOGNARIA
CON DERIVAZIONE PER ALLACCIAMENTO ALLOGGI

SCALA 1:20

CONDOTTA FOGNARIA PRINCIPALE
TUBO IN POLIETILENE Ø cm.400

CONDOTTA FOGNARIA DI DERIVAZIONE
PER ALLACCIAMENTO ALLOGGI
TUBO IN POLIETILENE Ø cm.20

SEZIONE X - X

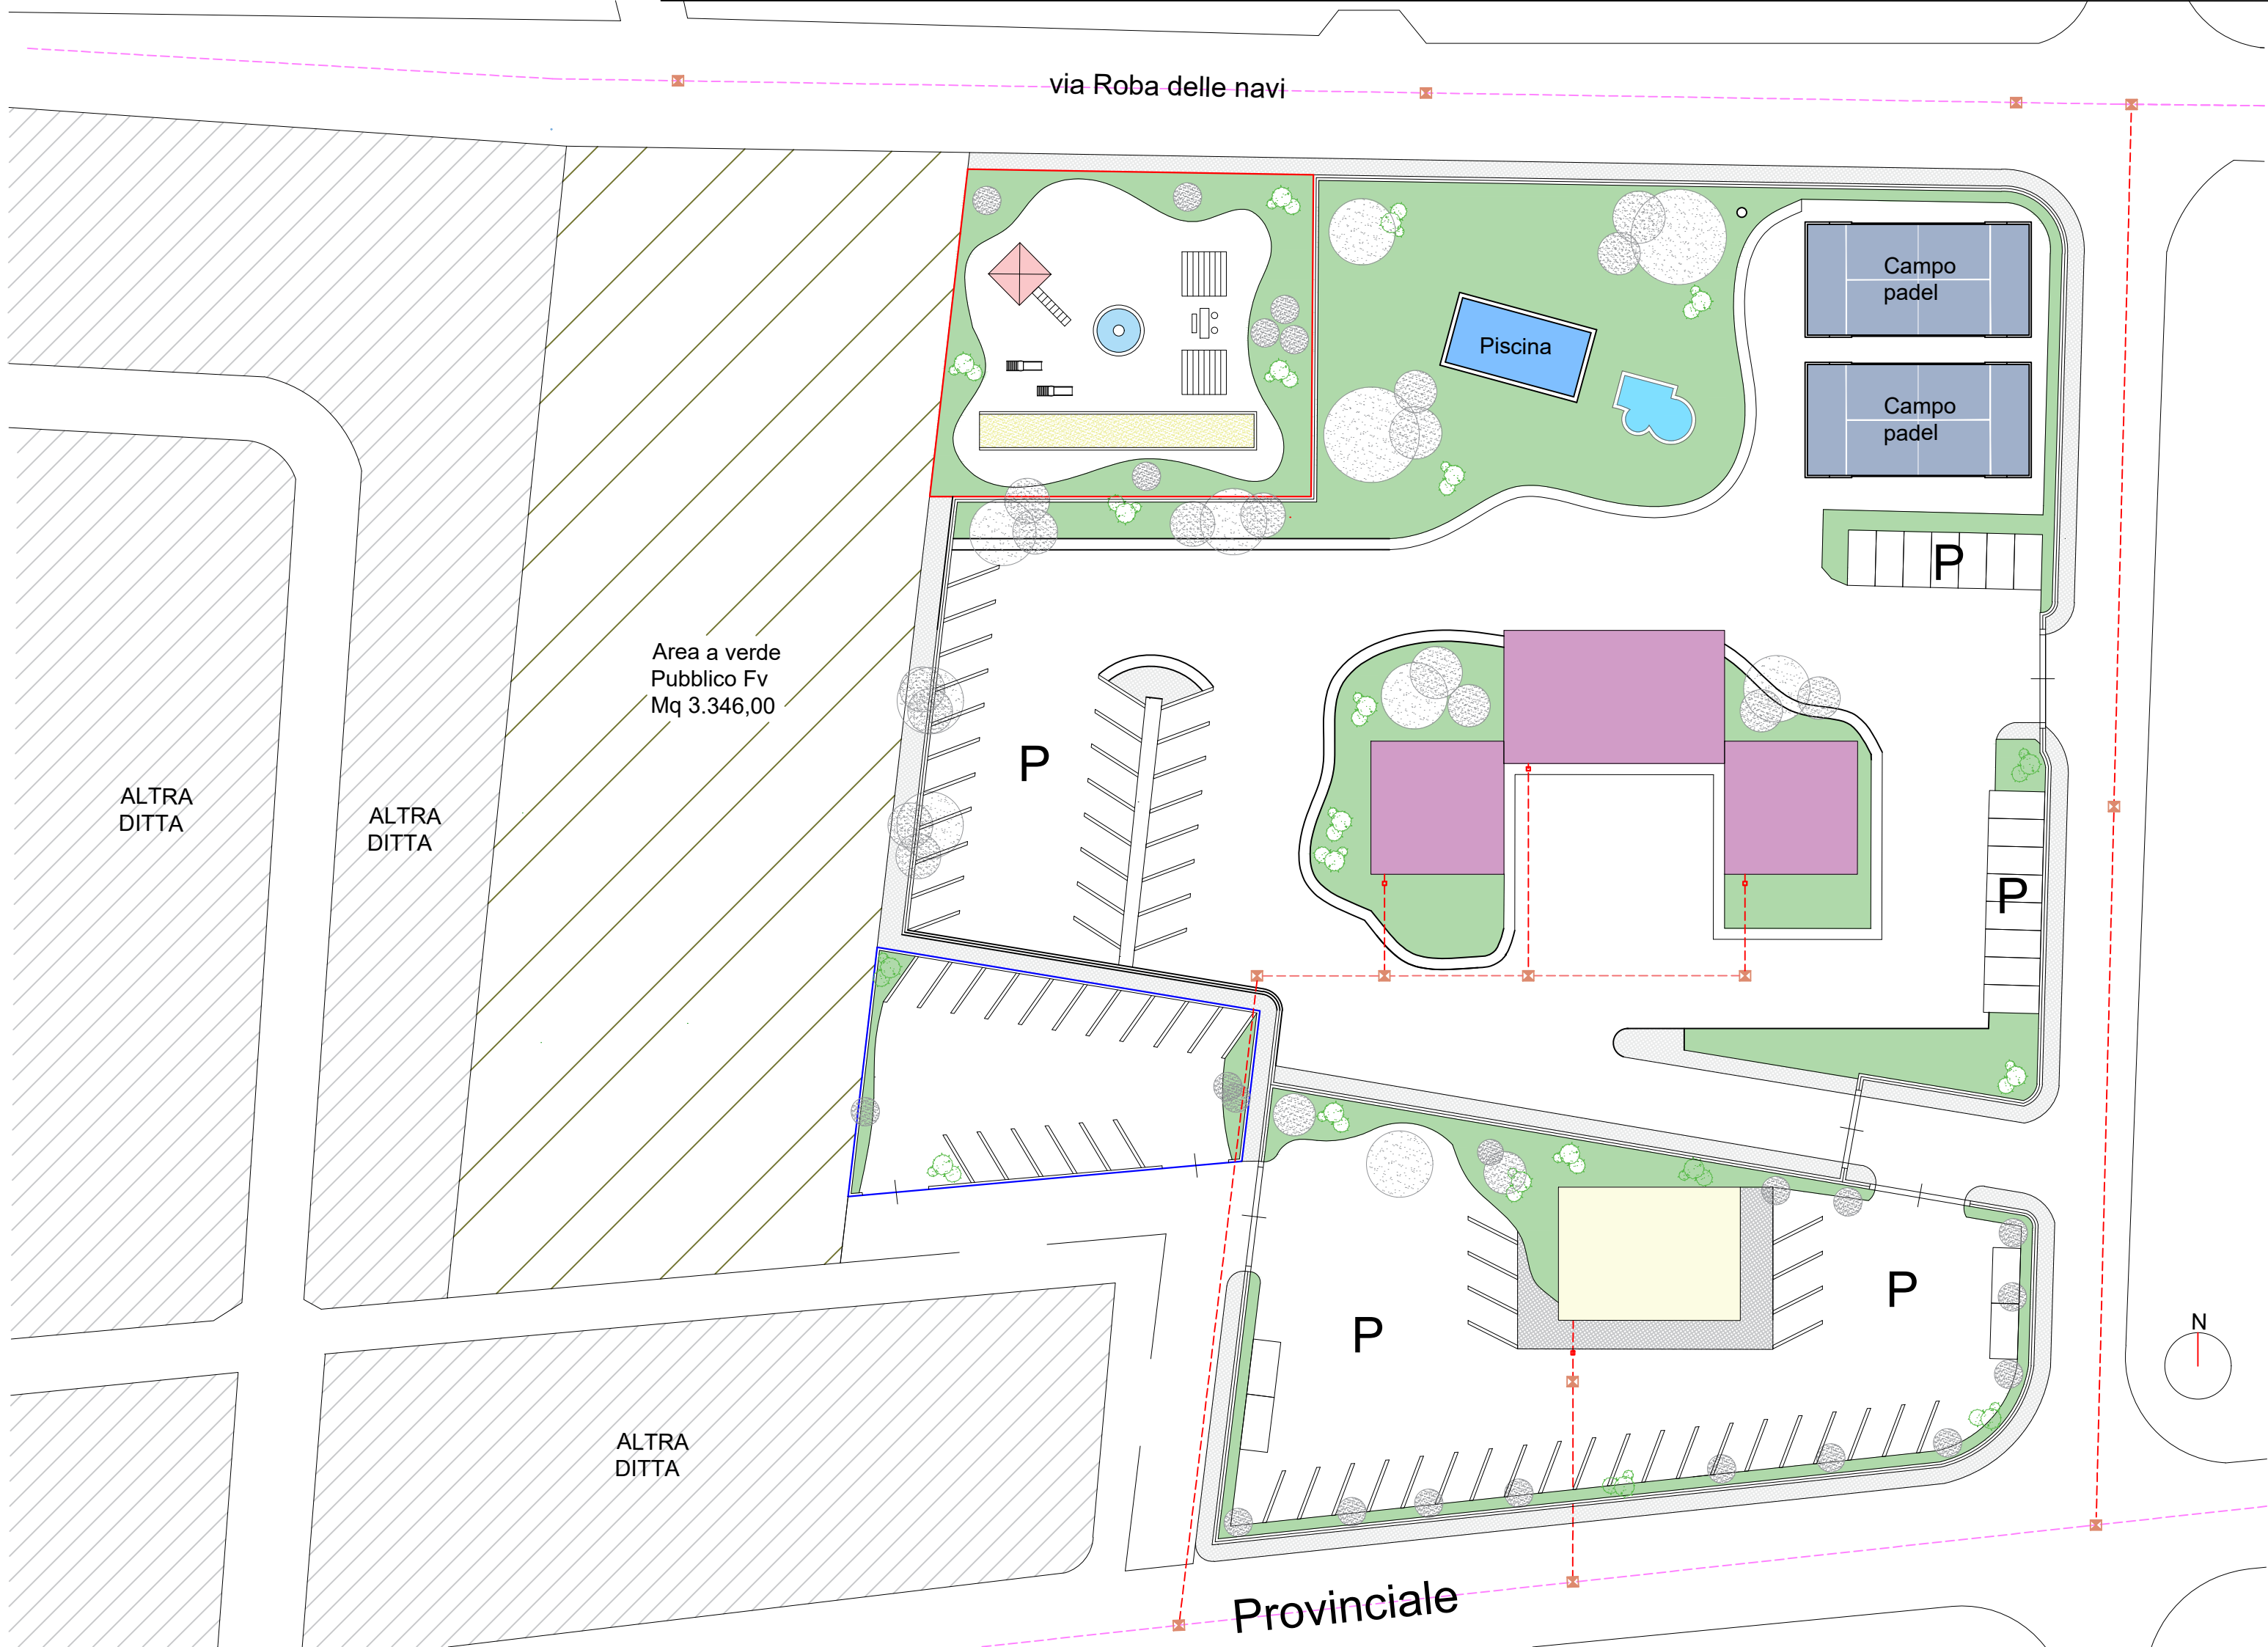

OGGETTO: PROGETTO DI UN COMPLESSO RESIDENZIALE RICADENTE NEI LOTTI DELLA PRESCRIZIONE ESECUTIVA COMPARTO C4.(3.D)DEL P.R.G.

UBICAZIONE: Via Roba delle Navi, Sn, Donnalucata-Scicli (RG)

DITTA: EDILCREA s.r.l.
VIA DEI FAGGI, 40, 97013,COMISO, (Rg)

TAV. : 6.B | Impianto fognario | **Scala 1:500**

DATA 16/05/2024 | IL COMMITTENTE | IL PROGETTISTA

PROGETTISTA

BARTOLOMEO VACCARO ARCHITETTO

VIA DE AMICIS N° 50 SCICLI (RG) TEL 0932-835146
C.F.: VCCBTL57H20I535Q P.IVA: 00 734 580 889

