


CARPENTERIA TERZO IMPALCATO

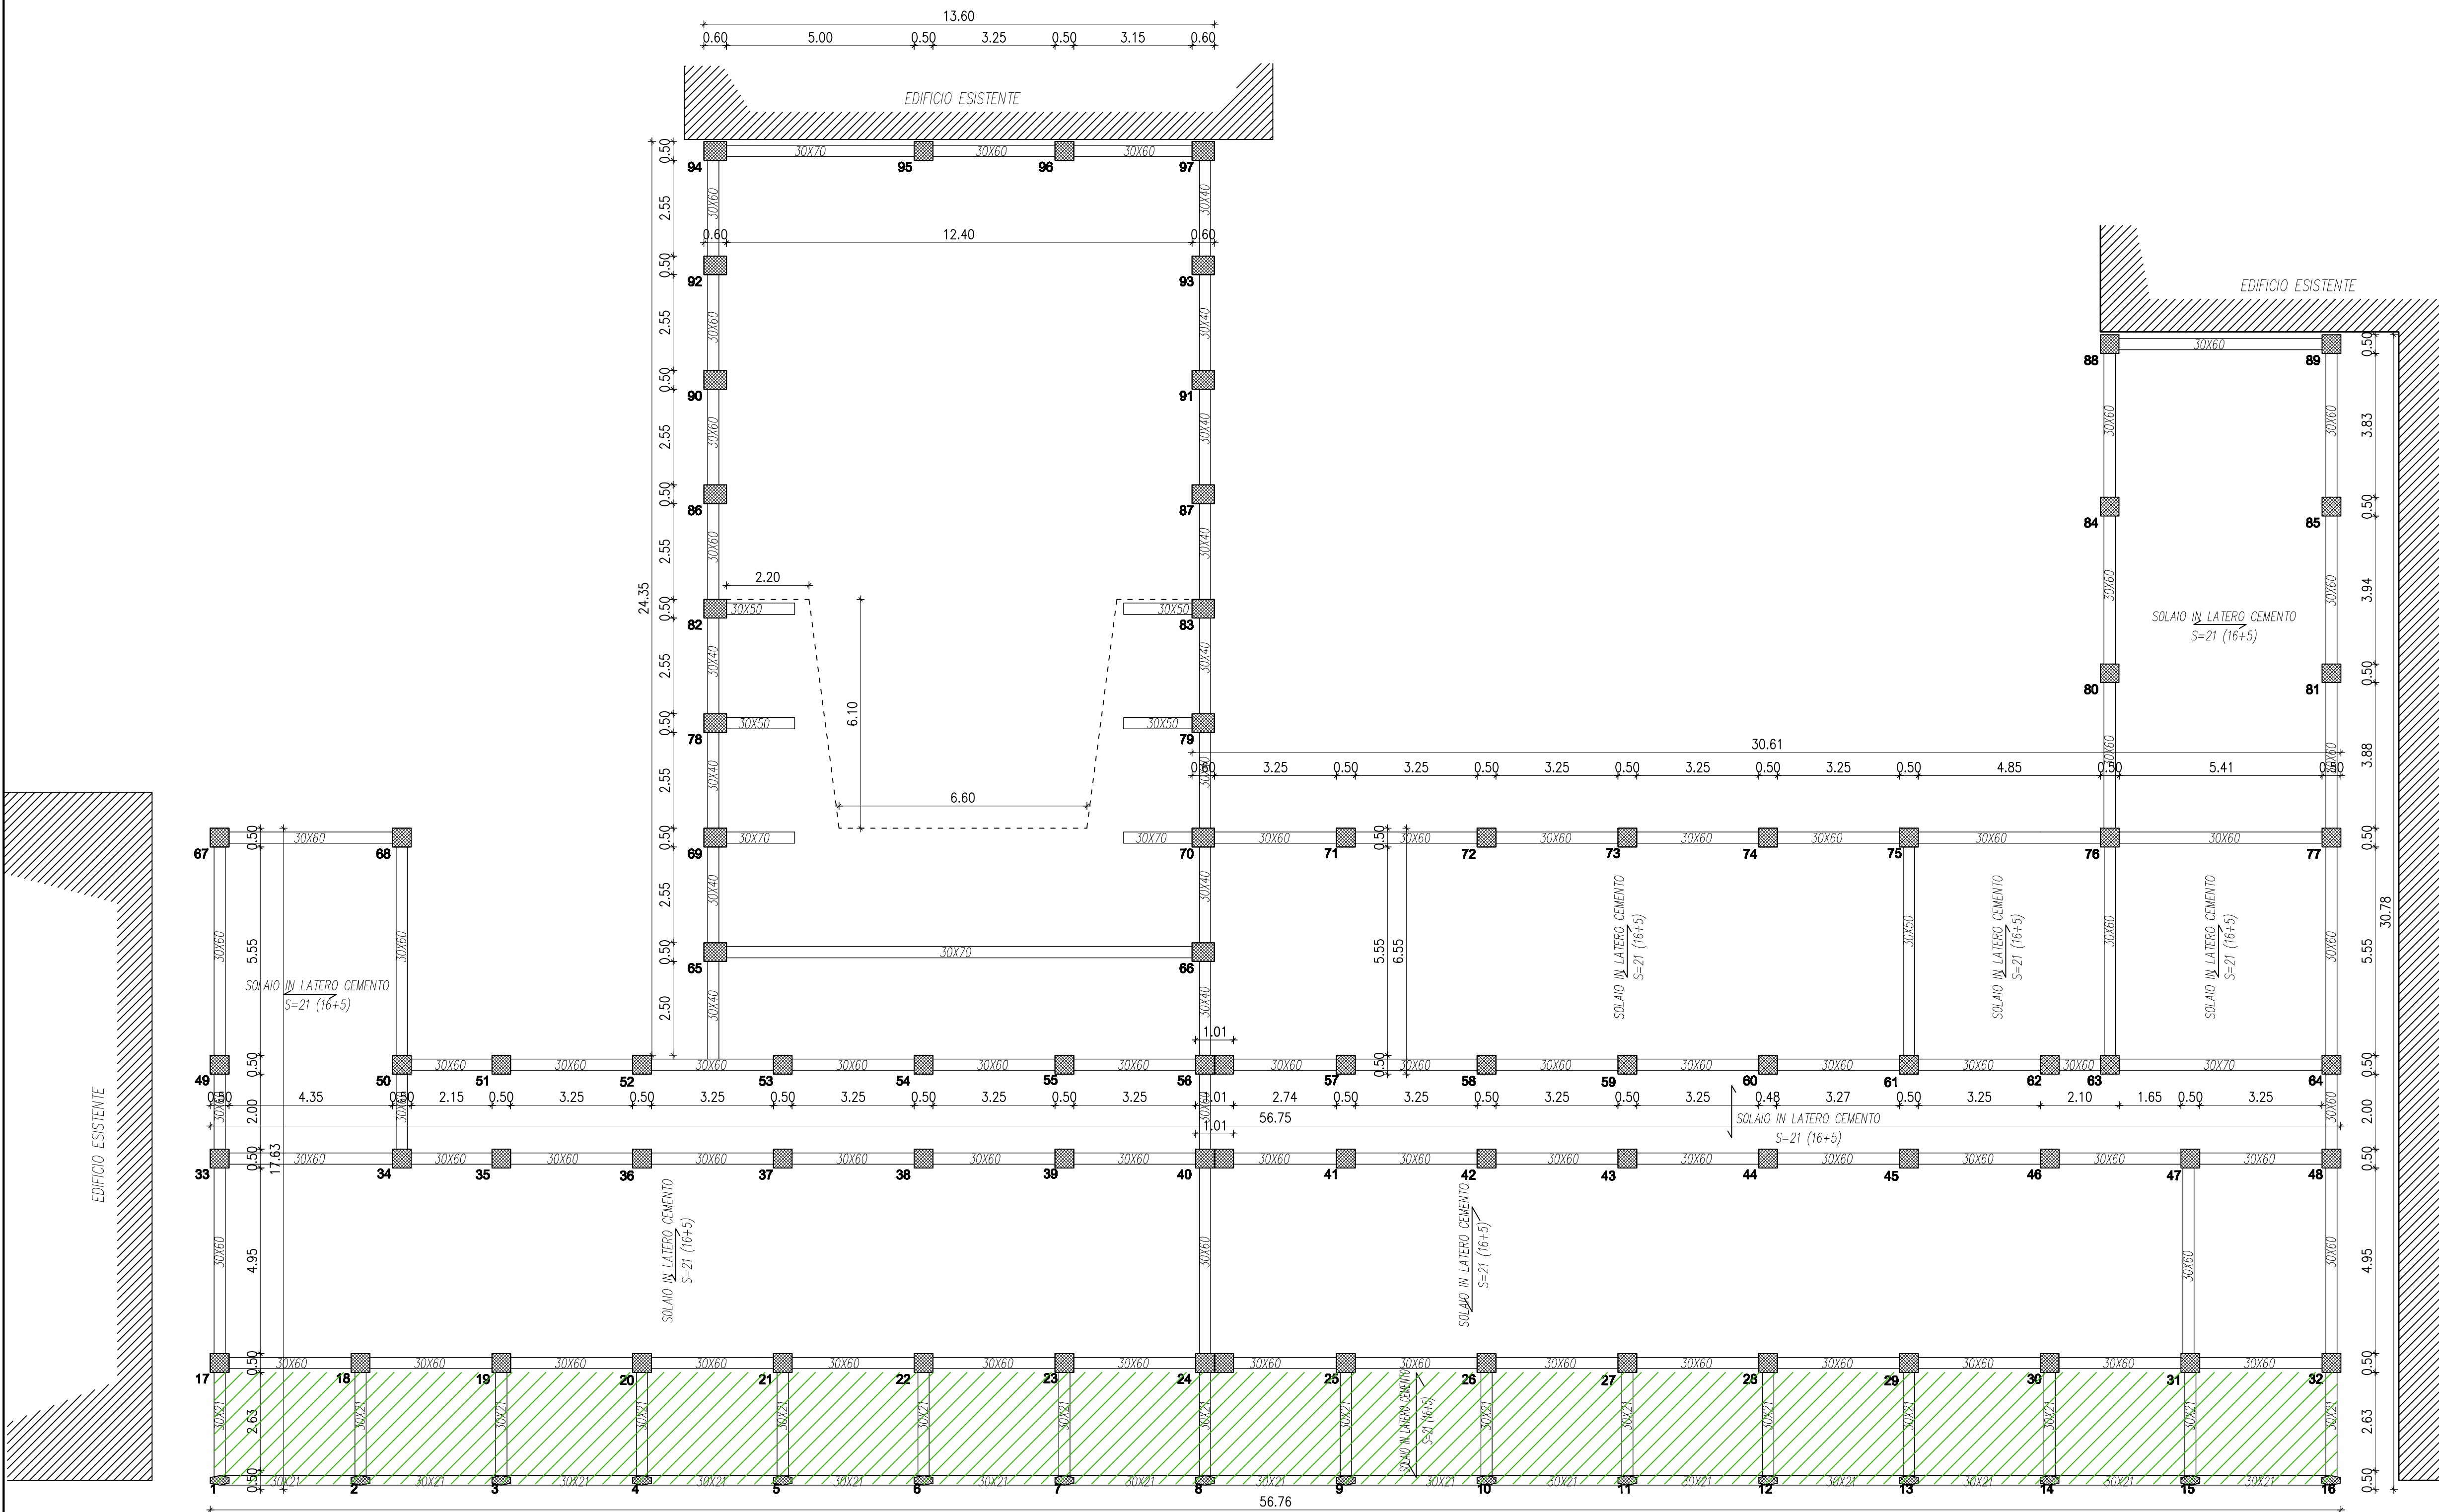

CARPENTERIA PRIMO IMPALCATO



COMUNE DI SCICLI  
LIBERO CONSORZIO COMUNALE DI RAGUSA  
SETTORE LAVORI PUBBLICI E RIQUALIFICAZIONE DEL PATRIMONIO E DELLE INFRASTRUTTURE



**Oggetto:** PON 2014/2020, FONDO EUROPEO DI SVILUPPO REGIONALE (FESR), ASSE II, OBIETTIVO SPECIFICO 107, AZIONE 107.1 - AVVISO PUBBLICO MIUR PER LA PRESENTAZIONE DI PROPOSTE PROGETTUALI PER LA REALIZZAZIONE DI INTERVENTI DI MESSA IN SICUREZZA E RIQUALIFICAZIONE DEGLI EDIFICI PUBBLICI ADIBITI AD USO SCOLASTICO.

**PROGETTO DI ADAGGIAMENTO SISMICO E DIAGNOSI SISMICA ED ENERGETICA DELL'EDIFICIO APPARTENENTE ALL'ISTITUTO COMPRENSIVO "GIOVANNI D'ANTONI" SCUOLA MEDIA "LIPPARINI-AMICCIOCHE" IN PIAZZA ITALIA, SCICLI.**

**1° STRALCIO FUNZIONALE**

**Ditta:** **Comune di Scicli**



UNIONE EUROPEA  
FONDI STRUTTURALI EUROPEI  
pon 2014-2020  
MIUR

**Oggetto:** **CARPENTERIA PRIMO - TERZO IMPALCATO - STATO DI FATTO**

Scala:	<b>1:100</b>	I Progettisti:	Arch. Gaetano Manganello Arch. Carmelo Tumino
Data:	15 Gennaio 2018		
TAV. n.	<b>S11</b>		

I collaboratori:

- Progetto architettonico: arch. Simona Tumino, arch. Federico La Tona
- Progetto strutturale: Ing. Giorgio Linguanti, Ing. Gianluca Iacono
- Progetto impiantistico: Ing. Giuseppe Riello
- Indagini geologiche: geologo dott. Massimo Pelicci
- Indagini sismiche: batteristi Ing. Gaetano Rialto
- Render: Marco Garli, Vincenzo Bruni
- Computo metrico: geom. Fernando Cufali



ARCHITREND ARCHITECTURE

Gaetano Manganello Carmelo Tumino architetti

Internet: [www.architrend.it](http://www.architrend.it) E-mail: [studio@architrend.it](mailto:studio@architrend.it)  
Via Paolo G. Tassinari, 28 RAGUSA Tel./Fax 0932 602091