



ARCHITREND ASSOCIATI

Studio di Architettura  
Gaetano Manganello Carmelo Tumino architetti

Internet: [www.architrend.it](http://www.architrend.it) E-mail: [studio@architrend.it](mailto:studio@architrend.it)  
Via Padre G. Tumino 21, RAGUSA Tel-Fax 0932652661

PROG. N.

OGGETTO: PROGETTO DI UN PIANO ATTUATIVO IN VARIANTE ALLE  
PRESCRIZIONI ESECUTIVE DEL P.R.G. RICADENTI IN ZONA  
"C4.(6.D)" E "C4.(6.1.D)" DEL PIANO PARTICOLAREGGIATO IN  
C.DA MICENCI A DONNALUCATA

DITTA: DONNALUCATA SOC. COOP. AGRICOLA

PROGETTO:

Arch. CARMELO TUMINO


TAVOLA

ELABORATO:


4

- SCHEMI COSTRUTTIVI OPERE  
DI URBANIZZAZIONE


LUGLIO 2026

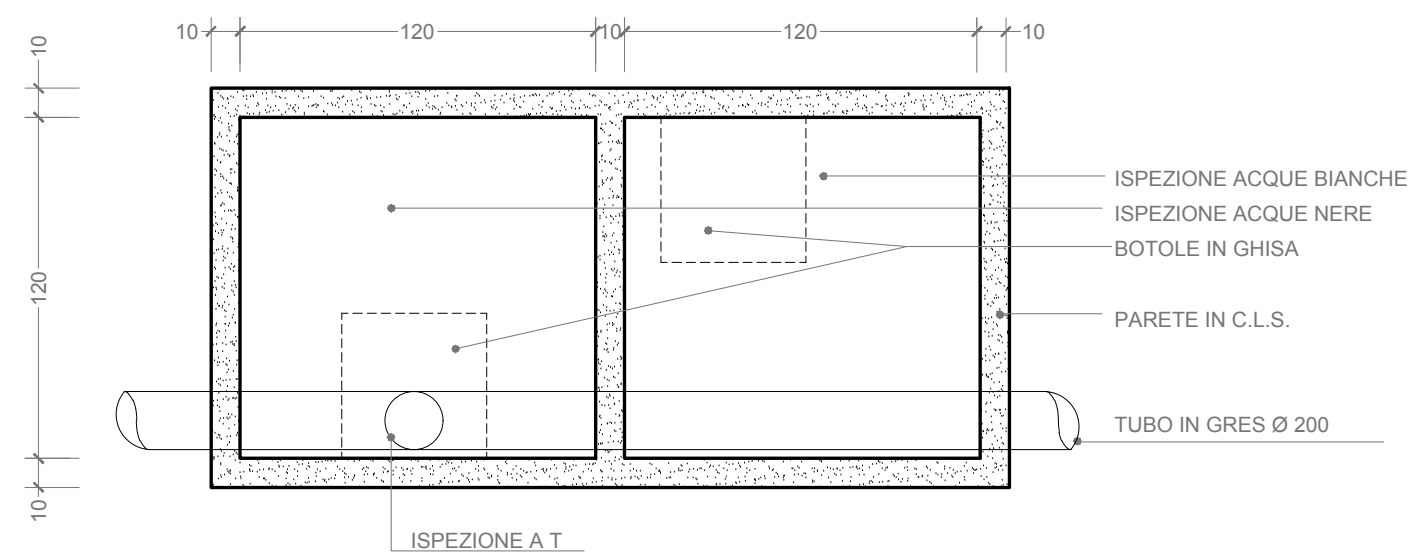


PIANTA POZZETTI D'ISPEZIONE 1:25

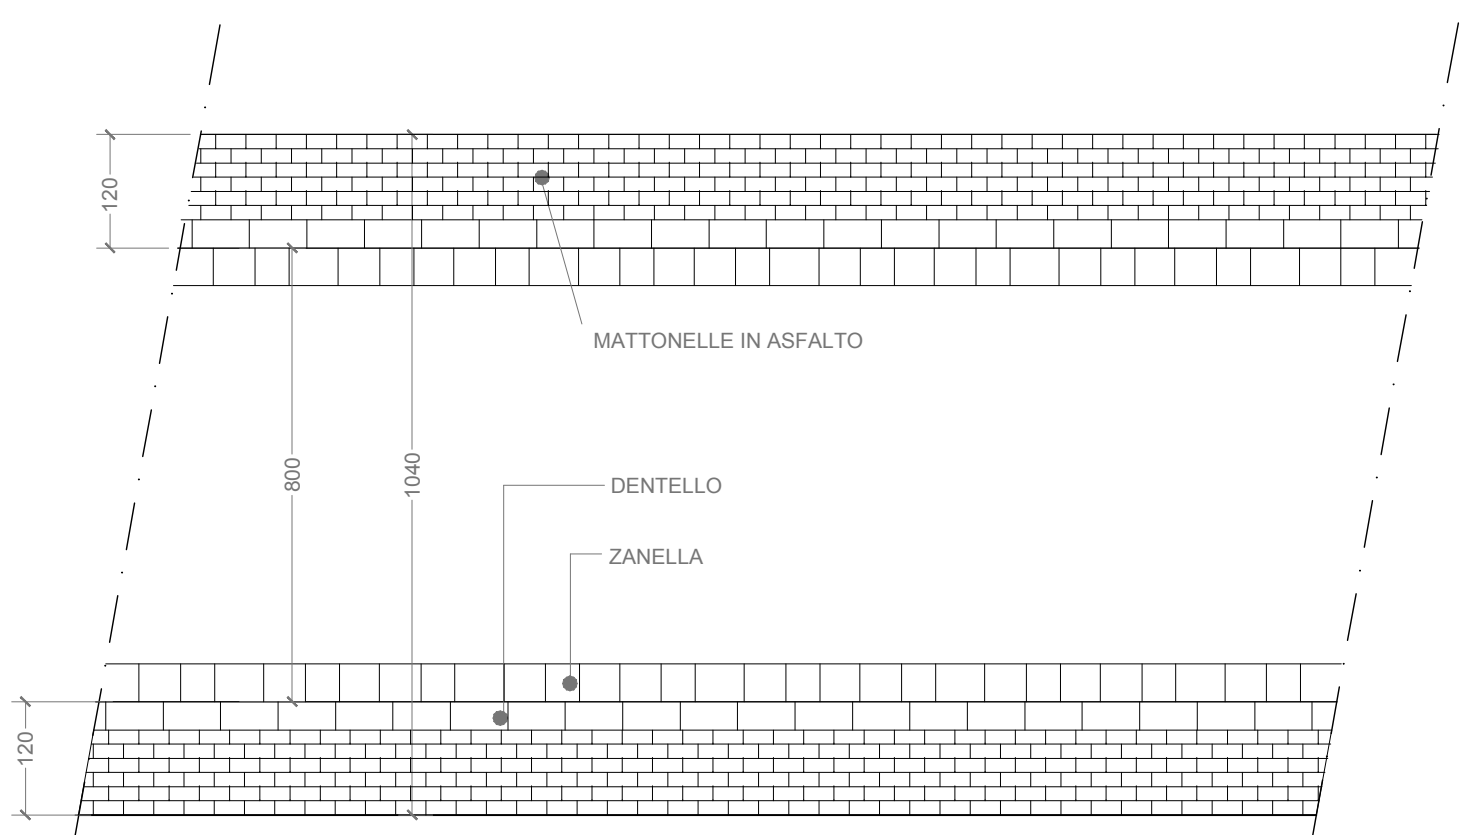


PARTICOLARE CARREGGIATA - PIANTA 1:100

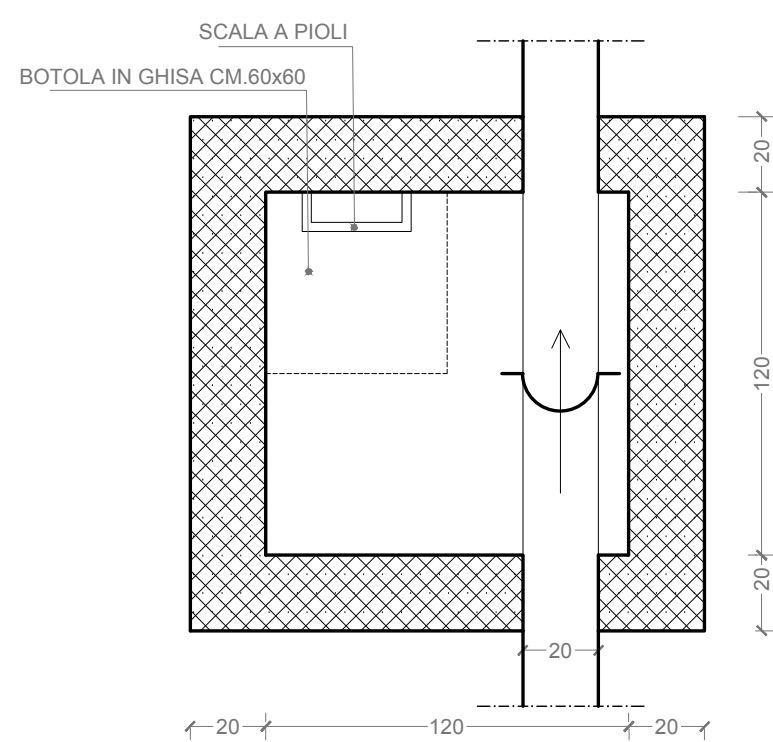


POZZETTO IN LINEA ACQUE NERE  
PIANTA 1:25

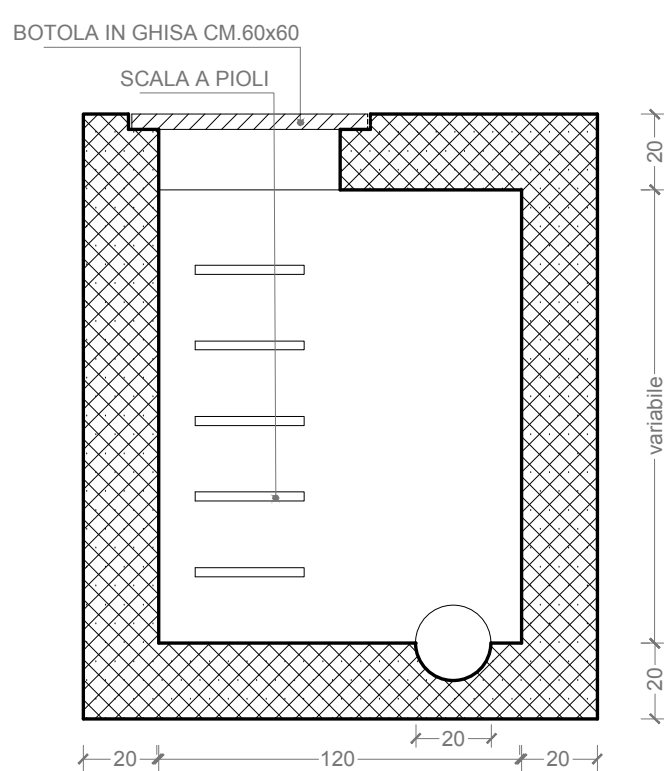


POZZETTO IN LINEA ACQUE NERE  
SEZIONE 1:25

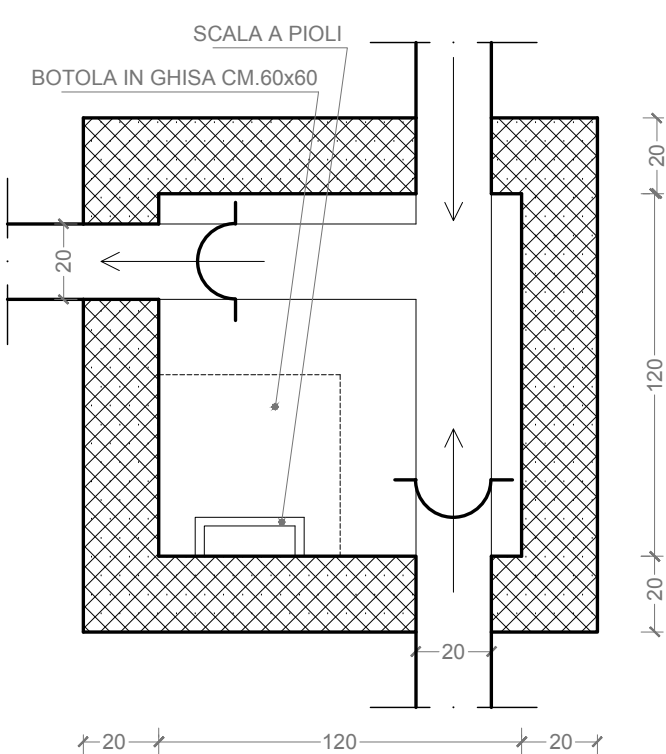





POZZETTO INCROCIO ACQUE NERE  
PIANTA 1:25

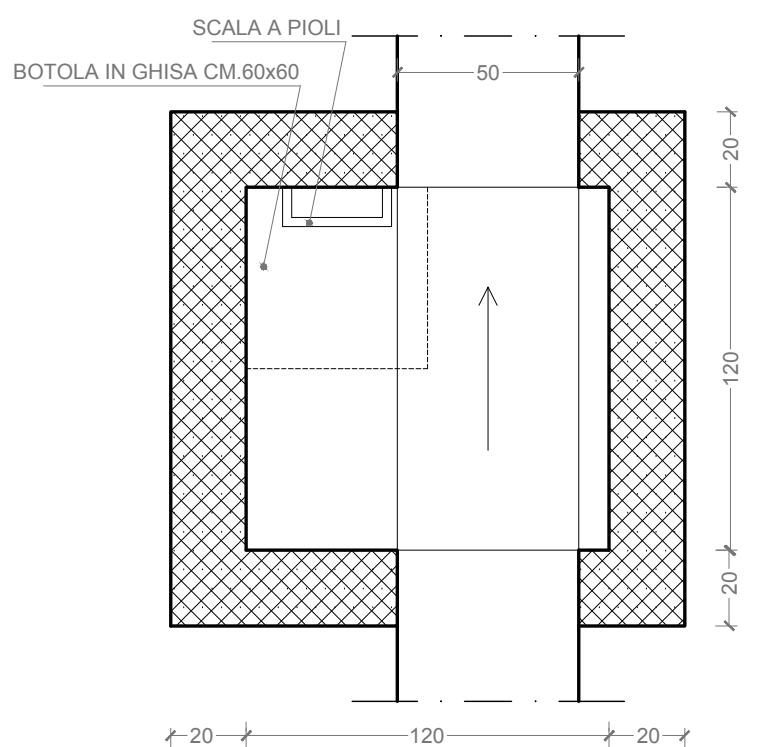


POZZETTO IN LINEA ACQUE BIANCHE  
PIANTA 1:25

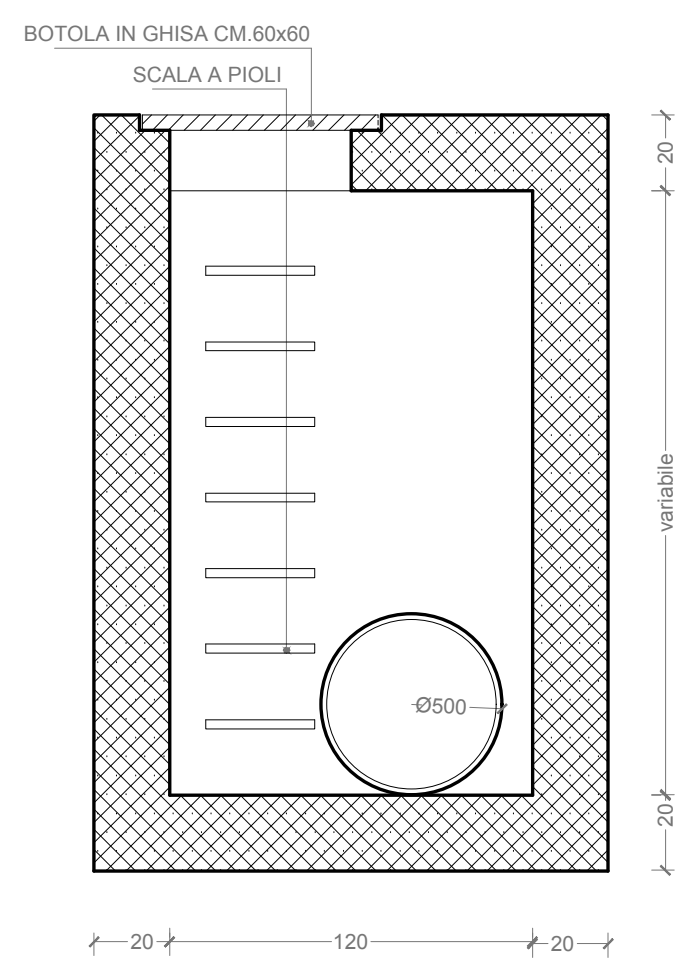

POZZETTO IN LINEA ACQUE BIANCHE  
SEZIONE 1:25

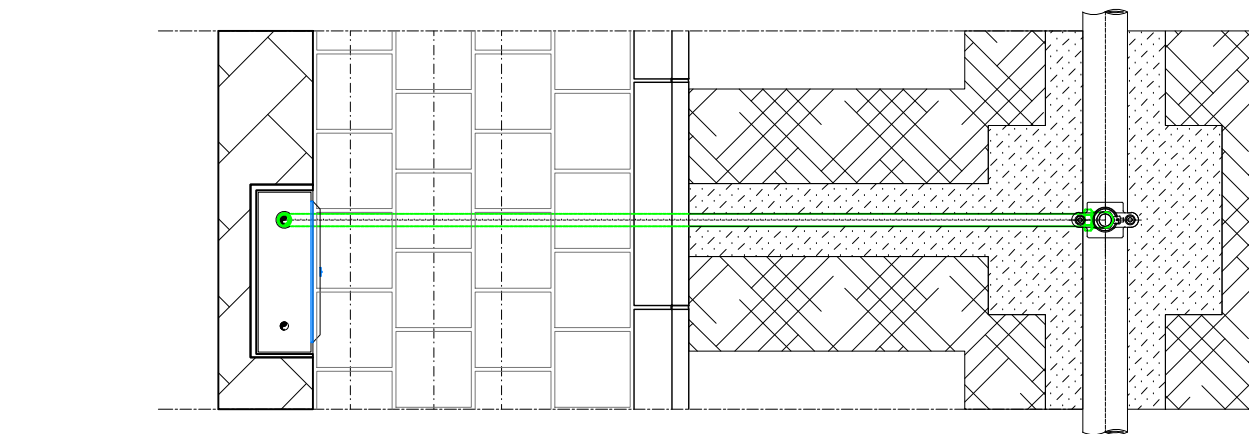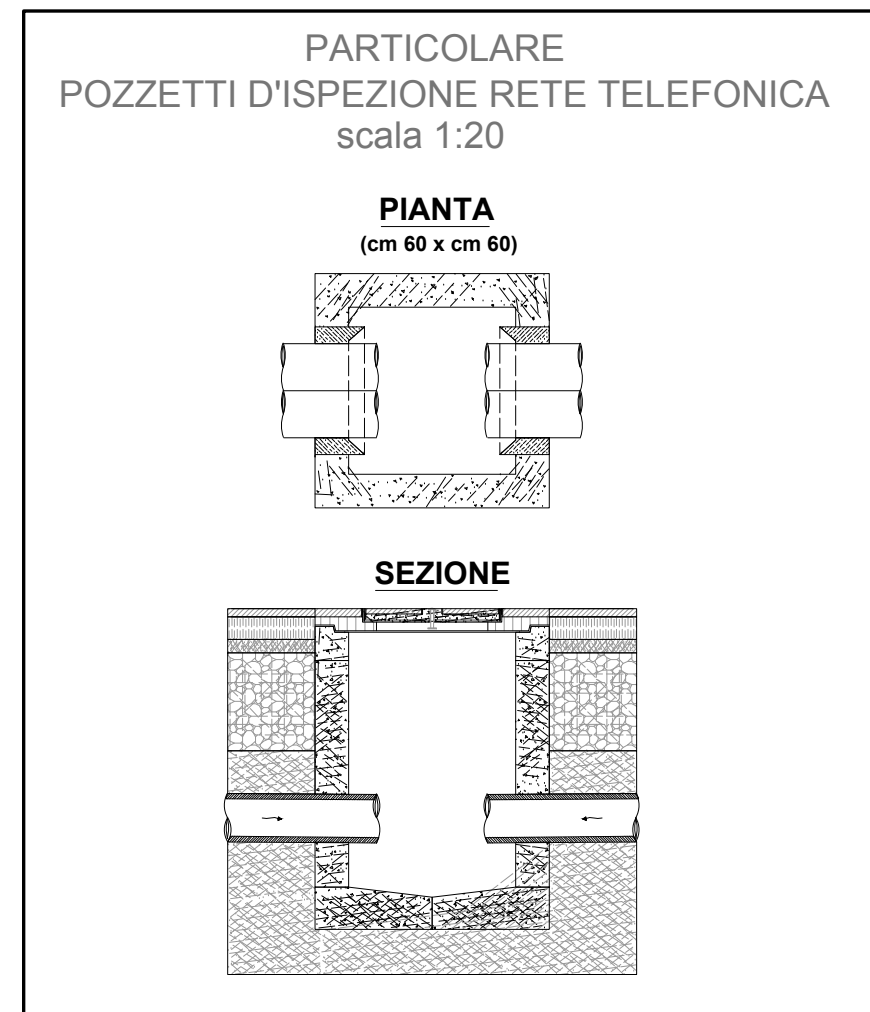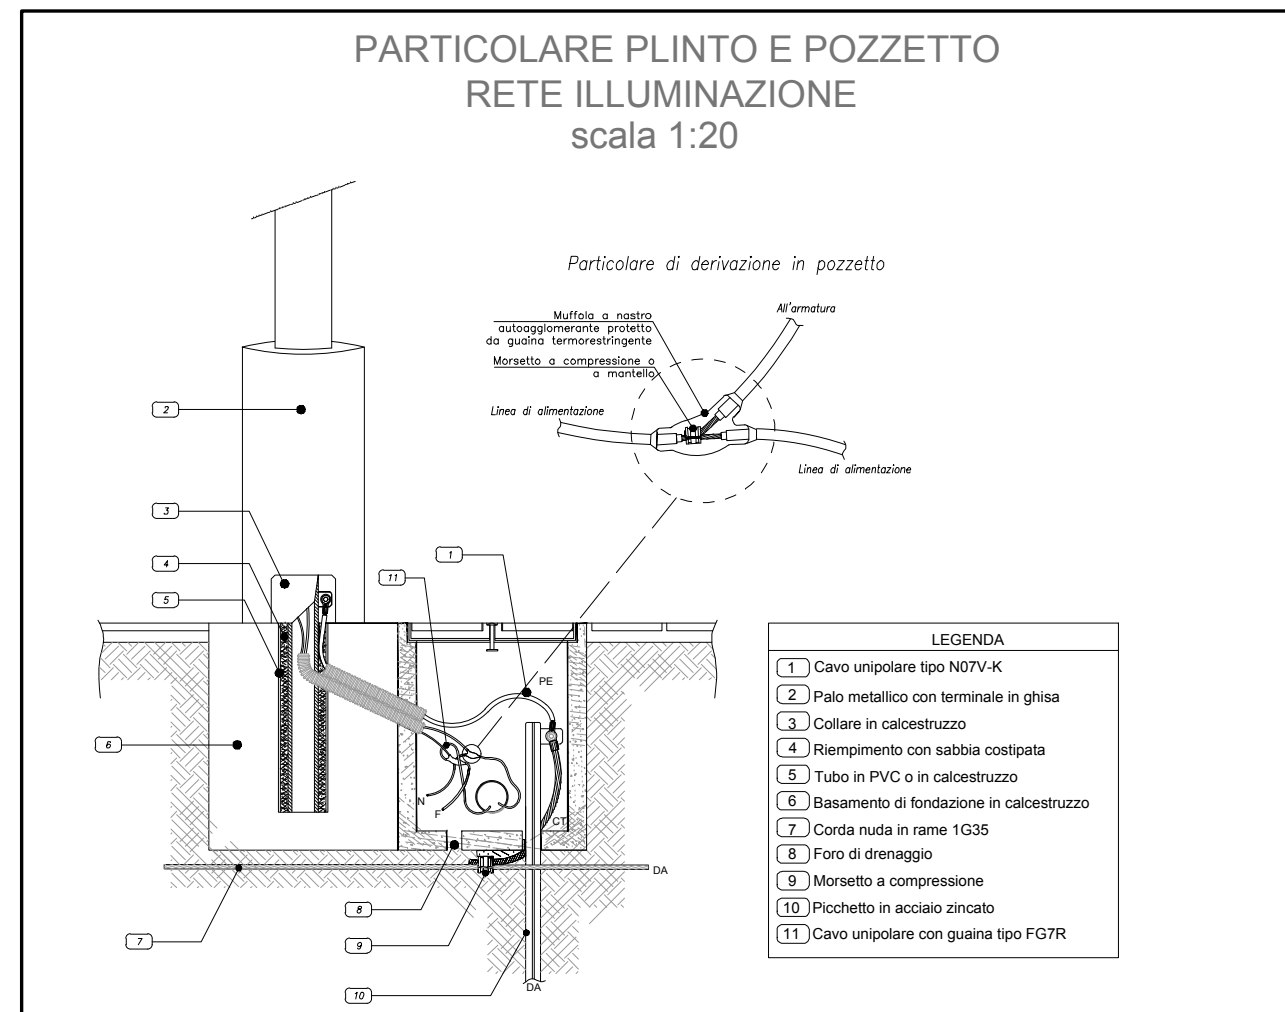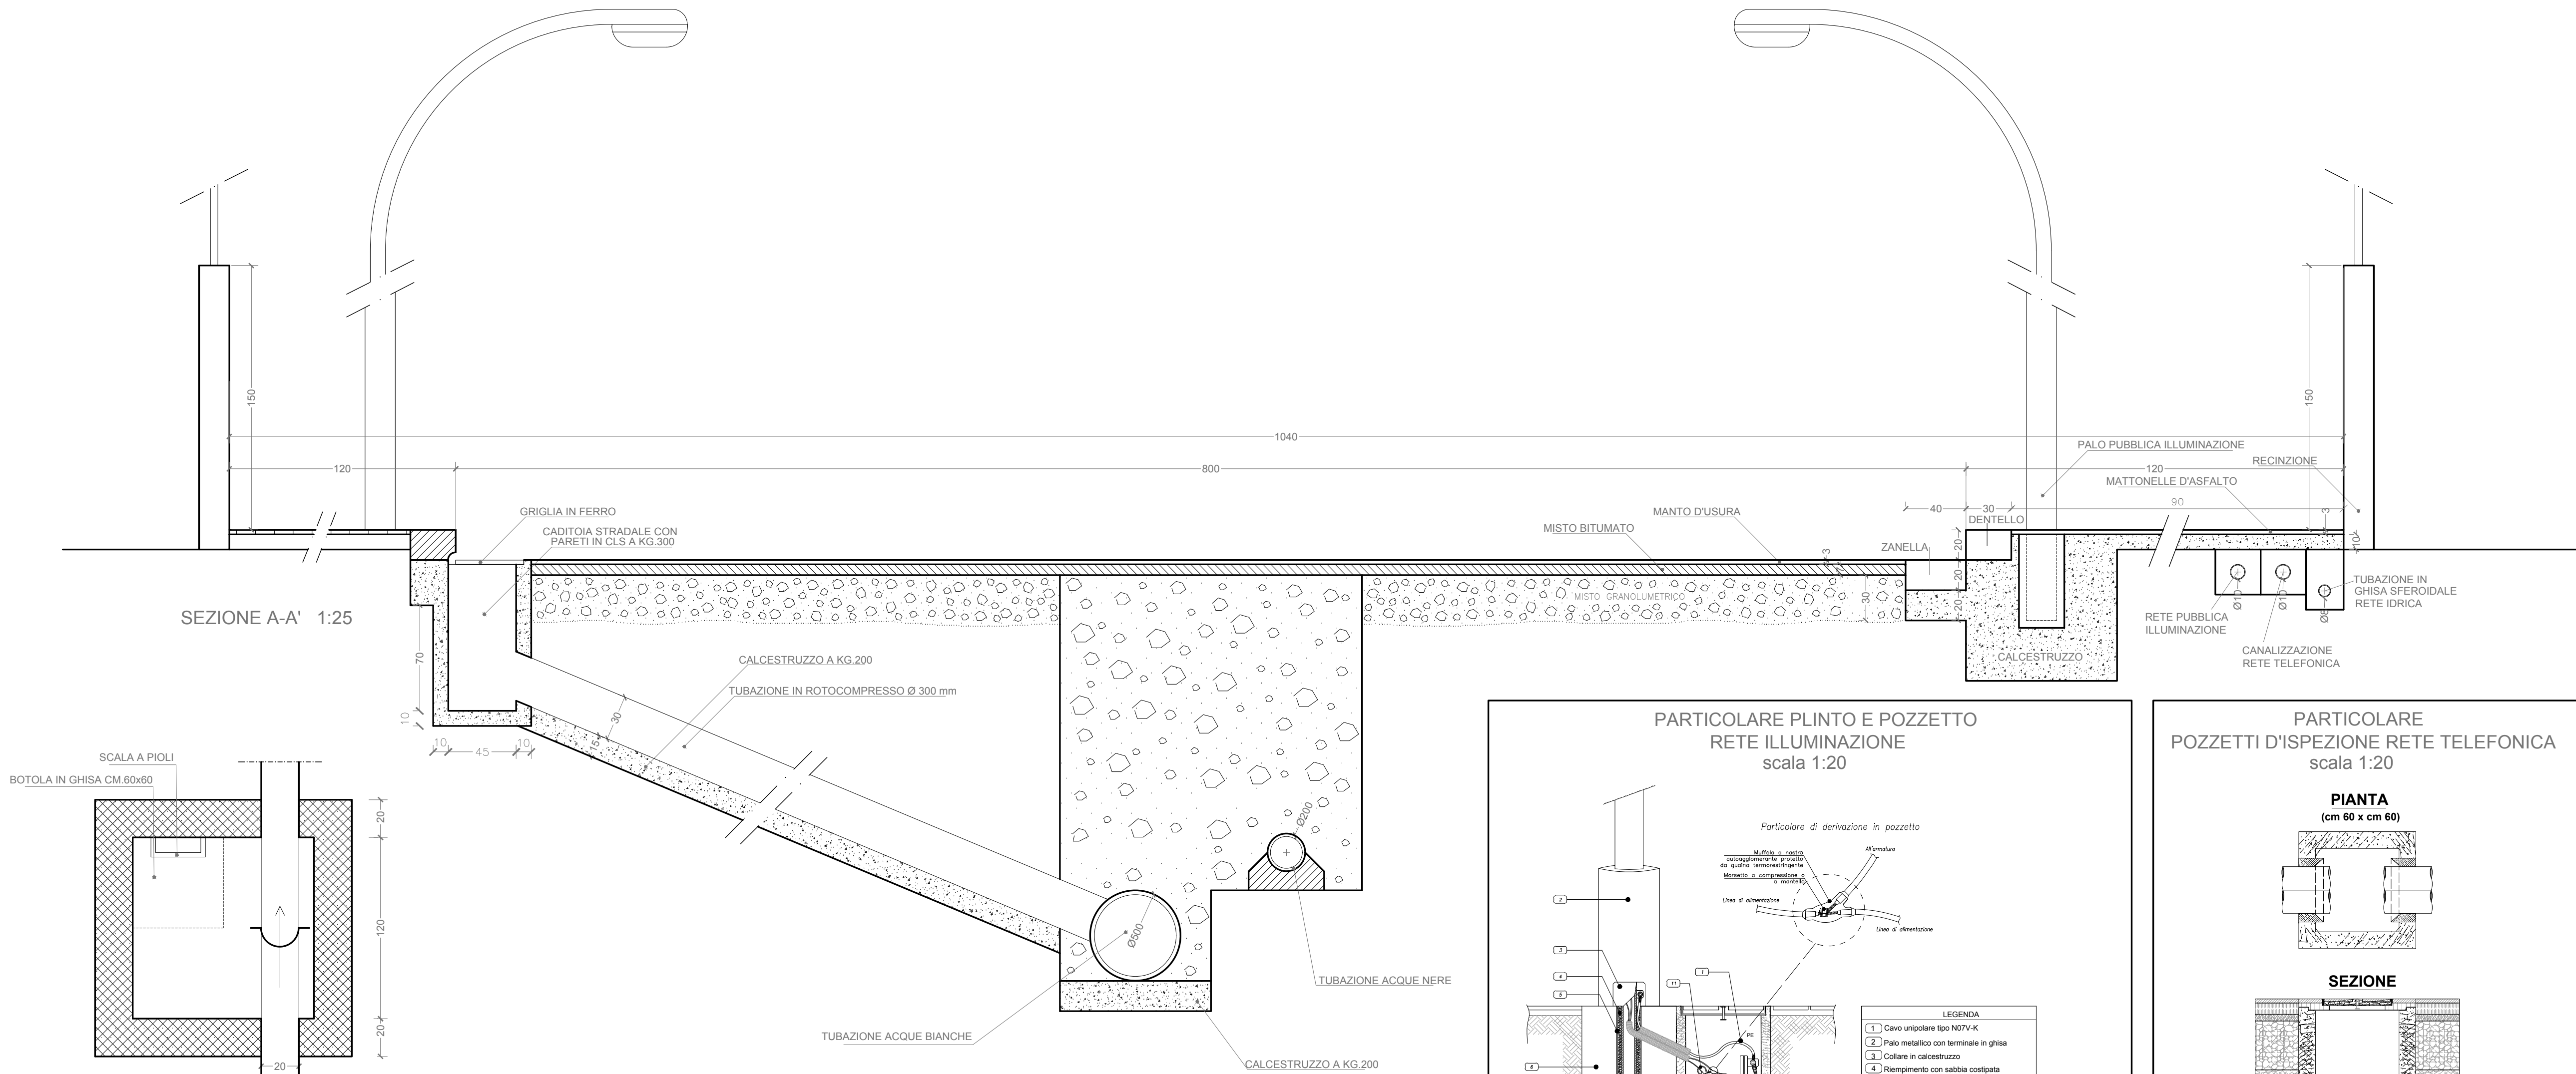


Allacci alla rete idrica da acquedotto comunale 1:20

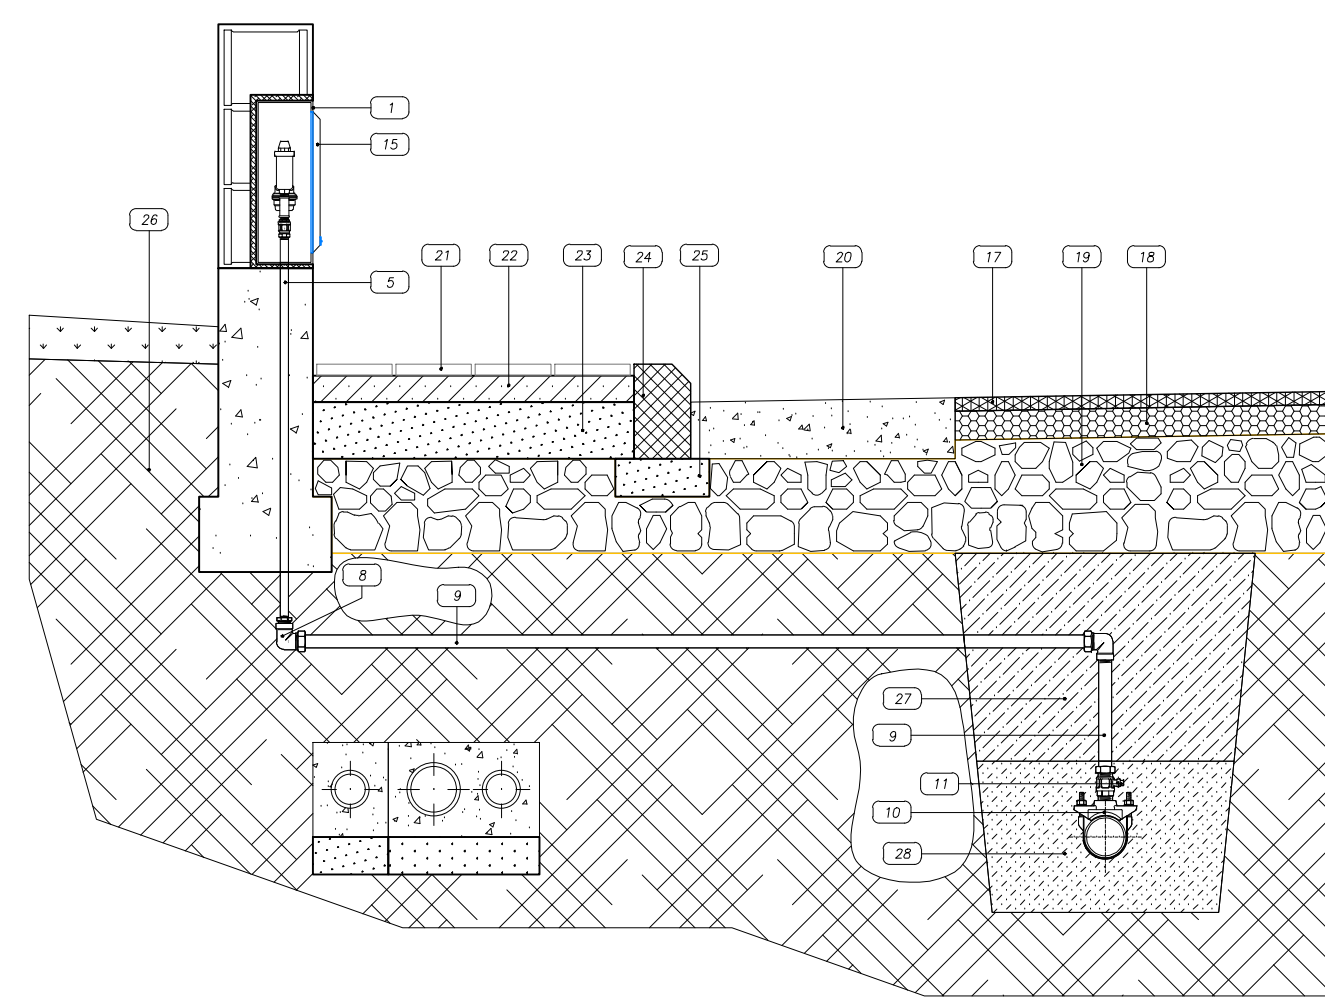

Derivazioni allacci privati con collare di presa 1:20

RETE IDRICA

- LEGENDA
- 1) Armadio da incasso in lamiera zincata
  - 2) Tes 1/2"
  - 3) Gamito 1/2"
  - 4) Valvola di ritegno Europa 1/2
  - 5) Tubo acciaio zincato 1/2"
  - 6) Valvola a sfera MF 1/2"
  - 7) Contatore a lettura frontale
  - 8) Gamito per PE multistrato filettato F=32 mmx1"
  - 9) Tubo Polietilene Multistrato 32 mm
  - 10) Collare di presa staffa Inox
  - 11) Valvola a sfera MM 1"
  - 12) Chiusura con chiave triangolare
  - 13) Valvola a sfera piombabile MF 1/2"
  - 14) Sfiato Resko
  - 15) Sportello 35x35 cm
  - 16) Muratura di recinzione
  - 17) Manto d'usura
  - 18) Binder
  - 19) Massiccata stradale
  - 20) Cunetta alla francese
  - 21) Pavimentazione marciapiede
  - 22) Battuto di sottofondo
  - 23) Magrone di sottofondo
  - 24) Cordonata marciapiede
  - 25) Fondazione cordonata
  - 26) Terreno
  - 27) Reinterrato con materiali provenienti dagli scavi
  - 28) Sabbia vagliata

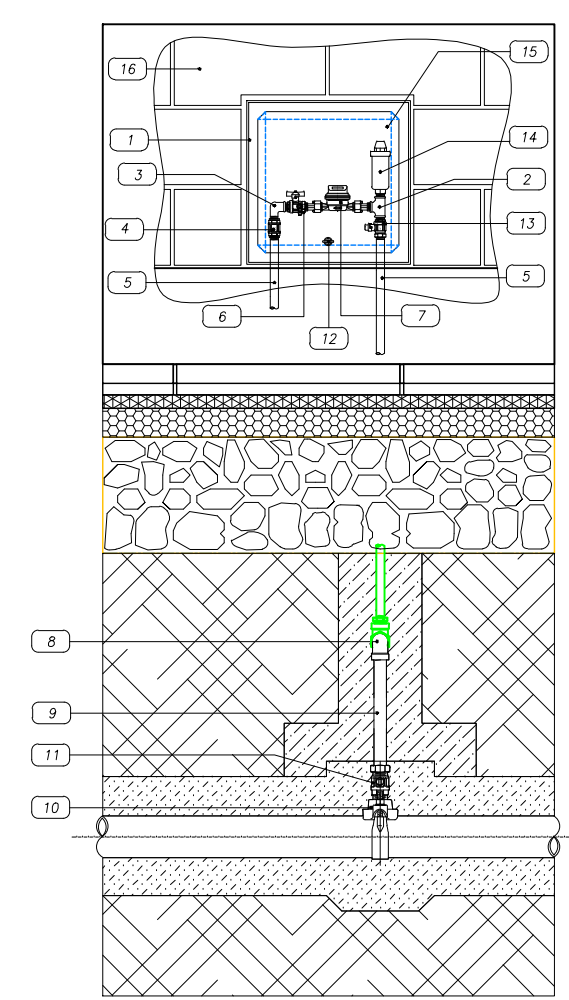

Gruppo contatore - utenza singola 1:20