
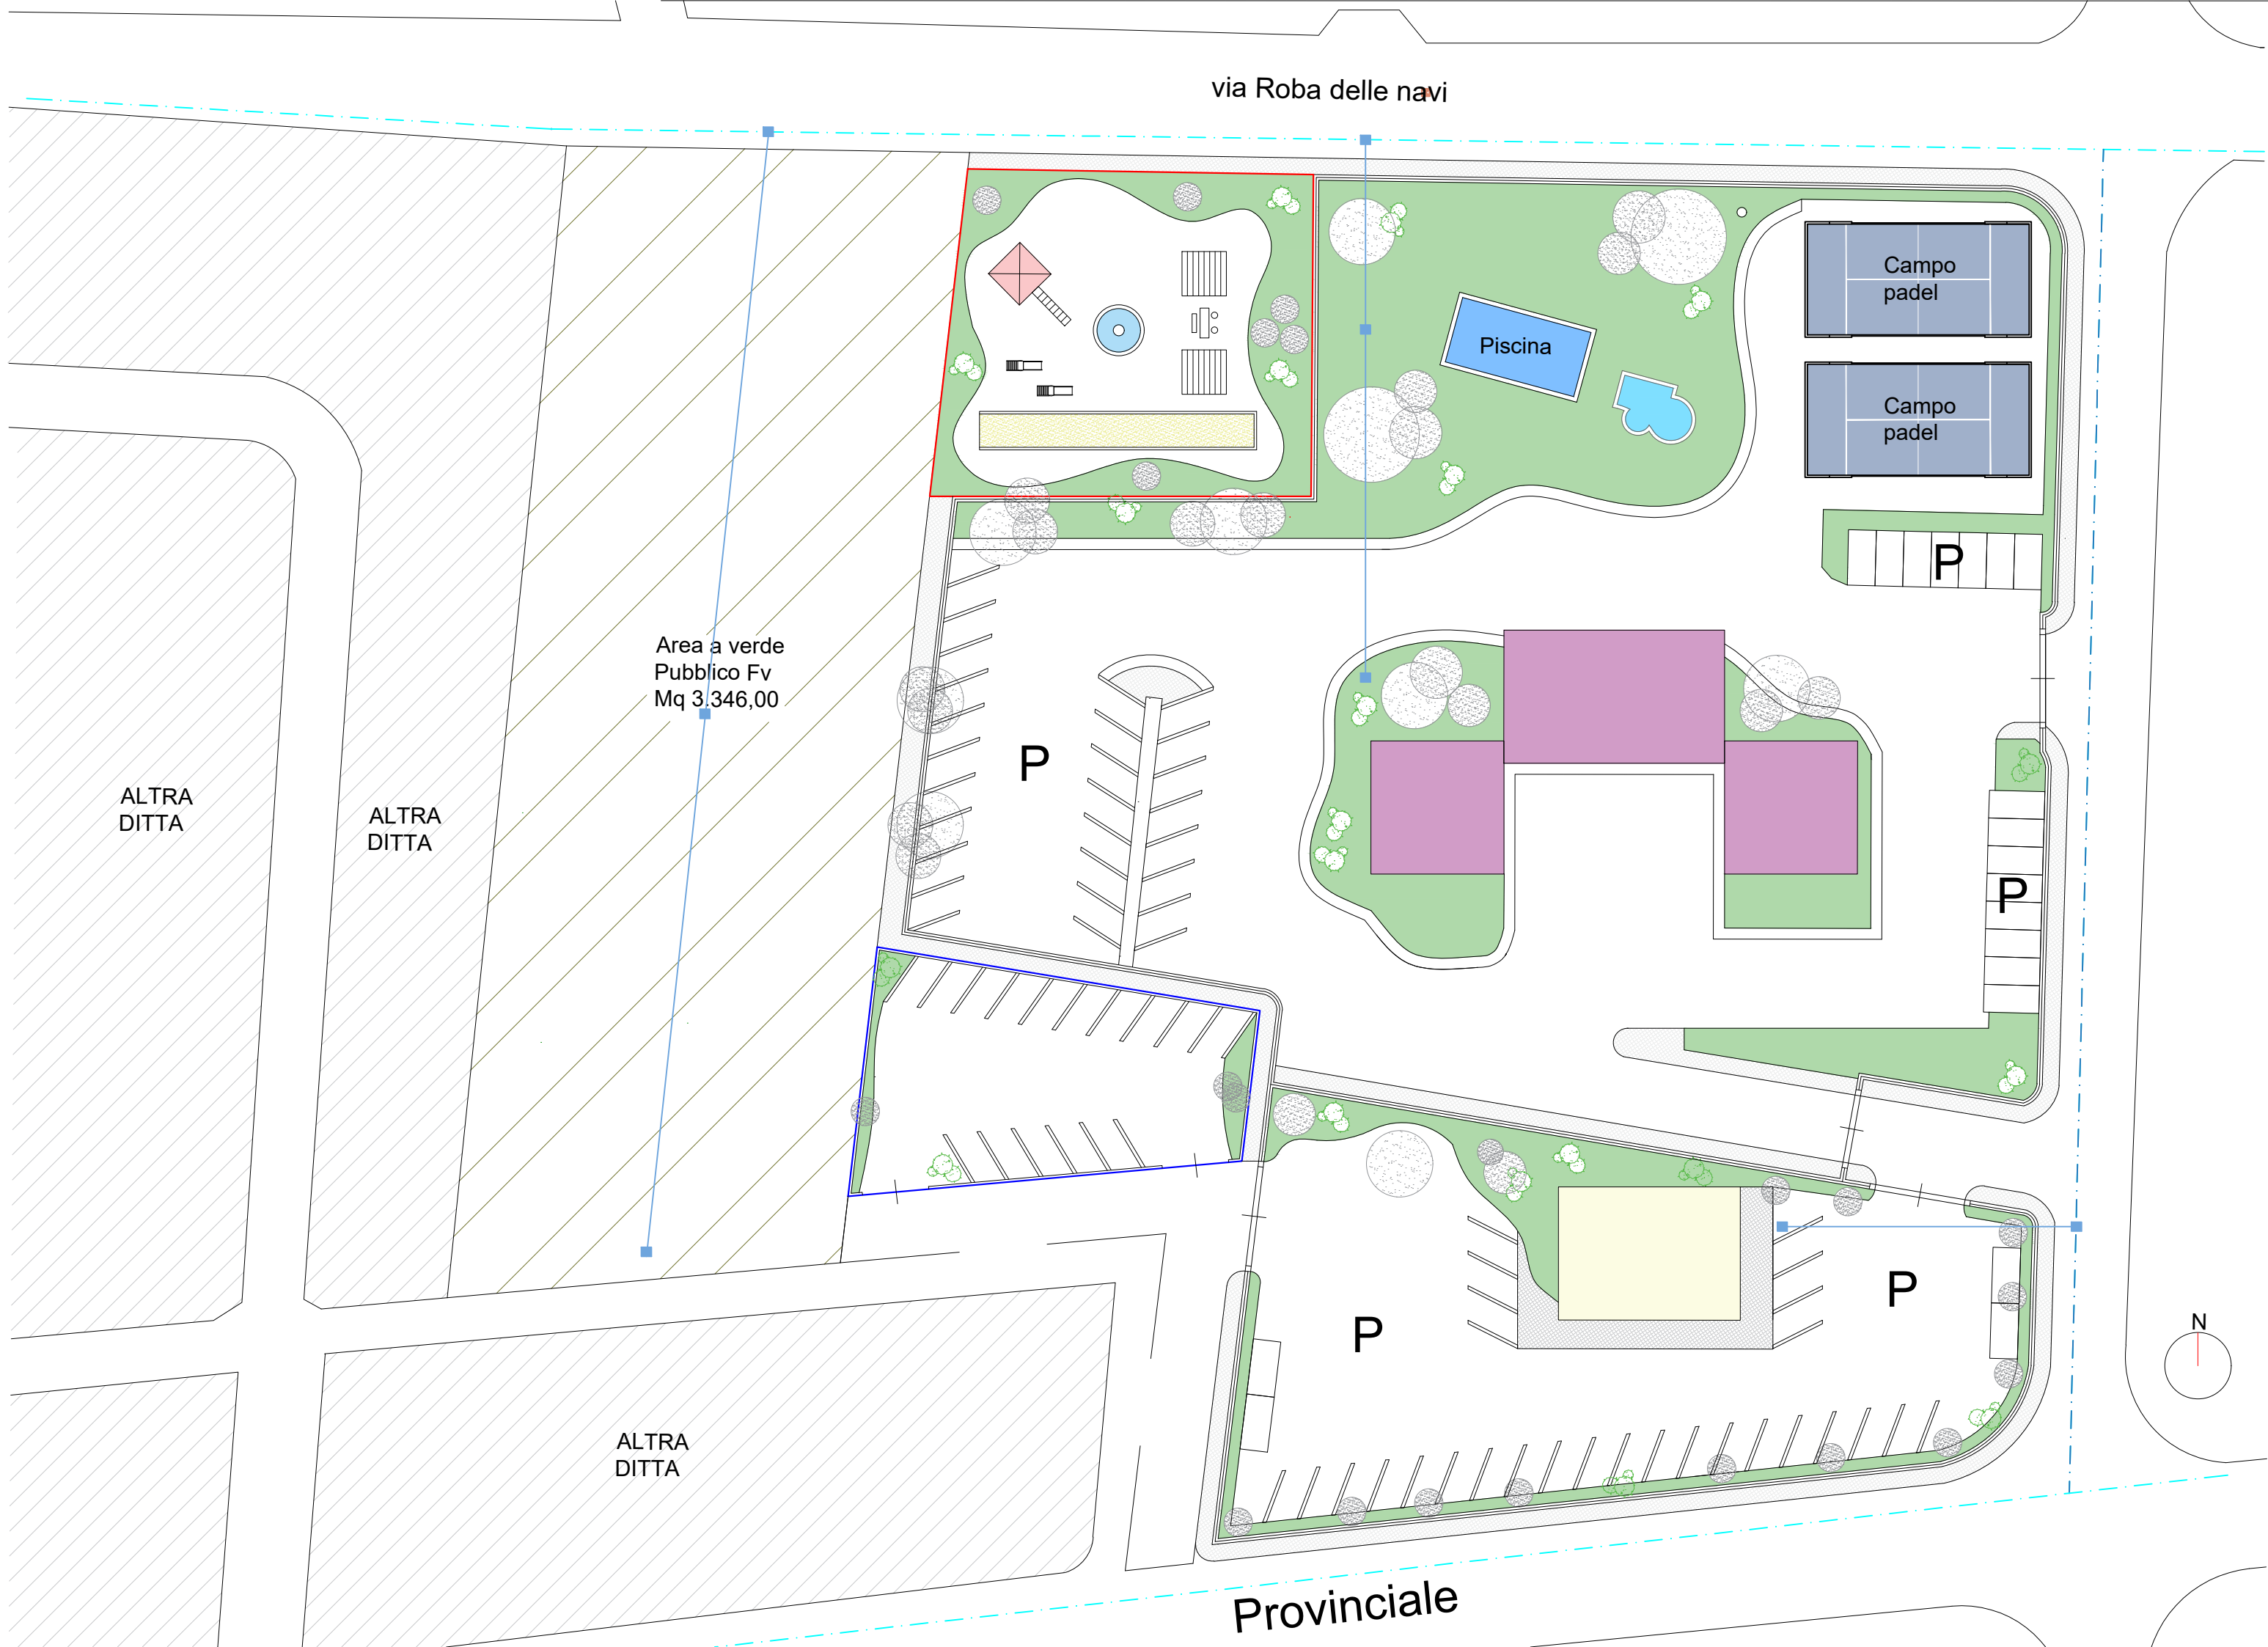


Legenda:

- Rete idrica principale esistente
- Rete idrica principale da realizzare
- Pozzetto di presa/derivazione imp. idrico
- Allaccio pozzetto

POZZETTO DI ISPEZIONE CONDOTTA IDRICA
CON ALLACCIAMENTO ALLOGGI

SCALA 1:20

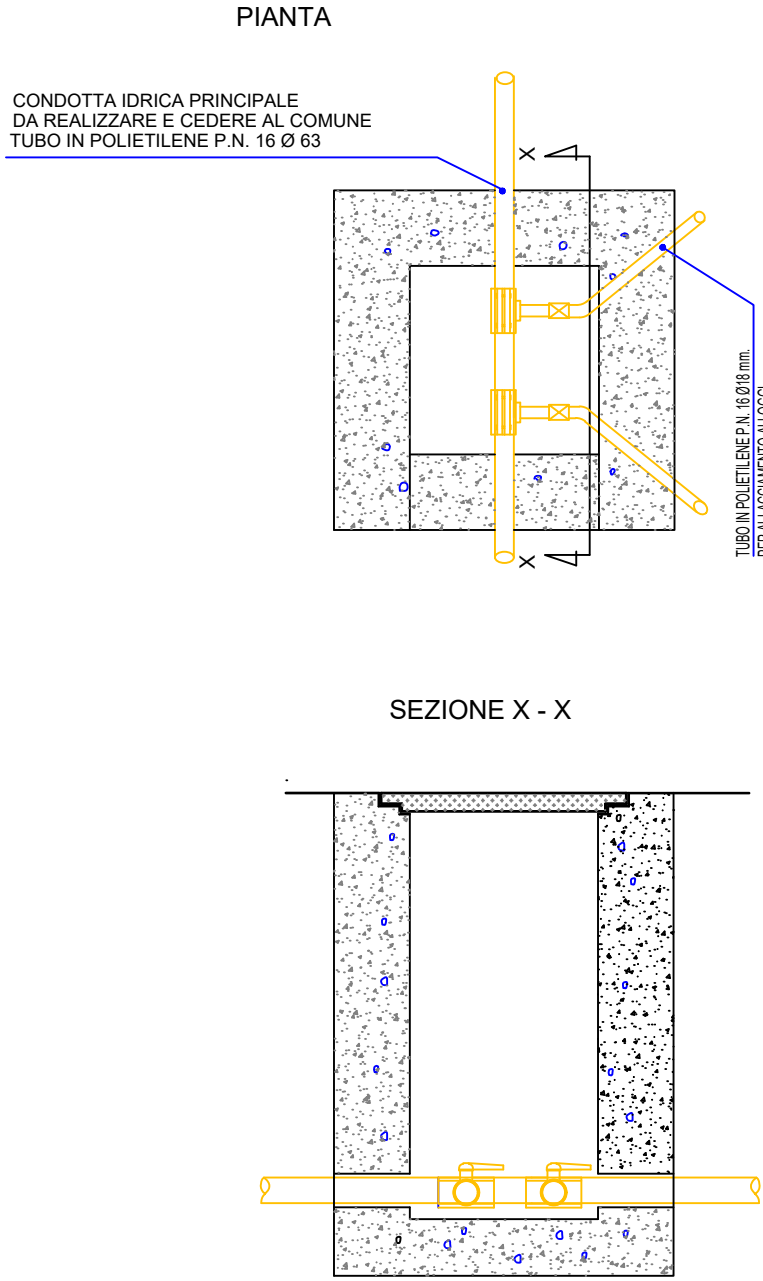

OGGETTO: PROGETTO DI UN COMPLESSO RESIDENZIALE RICADENTE
NEI LOTTI DELLA PRESCRIZIONE ESECUTIVA COMPARTO
C4.(3.D)DEL P.R.G.

UBICAZIONE: Via Roba delle Navi, Sn, Donnalucata-Scicli (RG)

DITTA: EDILCREA s.r.l.
VIA DEI FAGGI, 40, 97013,COMISO, (Rg)

TAV. : 6.A

Impianto Idrico

Scala 1:500

DATA
16/05/2024

IL COMMITTENTE

IL PROGETTISTA

PROGETTISTA

BARTOLOMEO VACCARO ARCHITETTO

VIA DE AMICIS N° 50 SCICLI (RG) TEL 0932-835146
C.F.: VCCBTL57H20I535Q P.IVA: 00 734 580 889

