




COMUNE DI SCICLI

LIBERO CONSORZIO COMUNALE DI RAGUSA

SETTORE LAVORI PUBBLICI E RIQUALIFICAZIONE E VALORIZZAZIONE DEL PATRIMONIO E DELLE INFRASTRUTTURE








Oggetto:

PON 2014/2020, FONDO EUROPEO DI SVILUPPO REGIONALE (FESR), ASSE II, OBIETTIVO SPECIFICO 10.7, AZIONE 10.7.1 - AVVISO PUBBLICO MIUR PER LA PRESENTAZIONE DI PROPOSTE PROGETTUALI PER LA REALIZZAZIONE DI INTERVENTI DI MESSA IN SICUREZZA E RIQUALIFICAZIONE DEGLI EDIFICI PUBBLICI ADIBITI AD USO SCOLASTICO.

Ditta:

Comune di Scicli



FONDI STRUTTURALI EUROPEI
2014-2020
PER LA SCUOLA - COMPETENZE E AMBIENTI PER L'APPRENDIMENTO-FESR

Oggetto:

SEZIONI SU CORTE INTERNA

Scala:

1:100

Data:

Gennaio 2018

TAV. n.

14

I collaboratori:

- Progetto architettonico: arch. Simona Tumino, arch. Federico La Terra
- Progetto strutturale: ing. Giorgio Unguanti, ing. Gianluca Iacono
- Progetto impiantistico: ing. Giuseppe Firullo
- Indagini geologiche: geologo dott. Massimo Petralia
- Indagini sismiche: betonisti ing. Gaetano Fedele
- Render: Marco Garli, Vincenzo Bruni
- Computo metrico: geom. Fernando Culià

ARCHITREND ARCHITECTURE

Gaetano Manganello Carmelo Tumino architetti

Internet: www.architrend.it


Email: studio@architrend.it

Via Poeta 15, Torino, 10121, ITALIA

Tel./Fax: 0112 952867



SEZIONE G-G 1:100

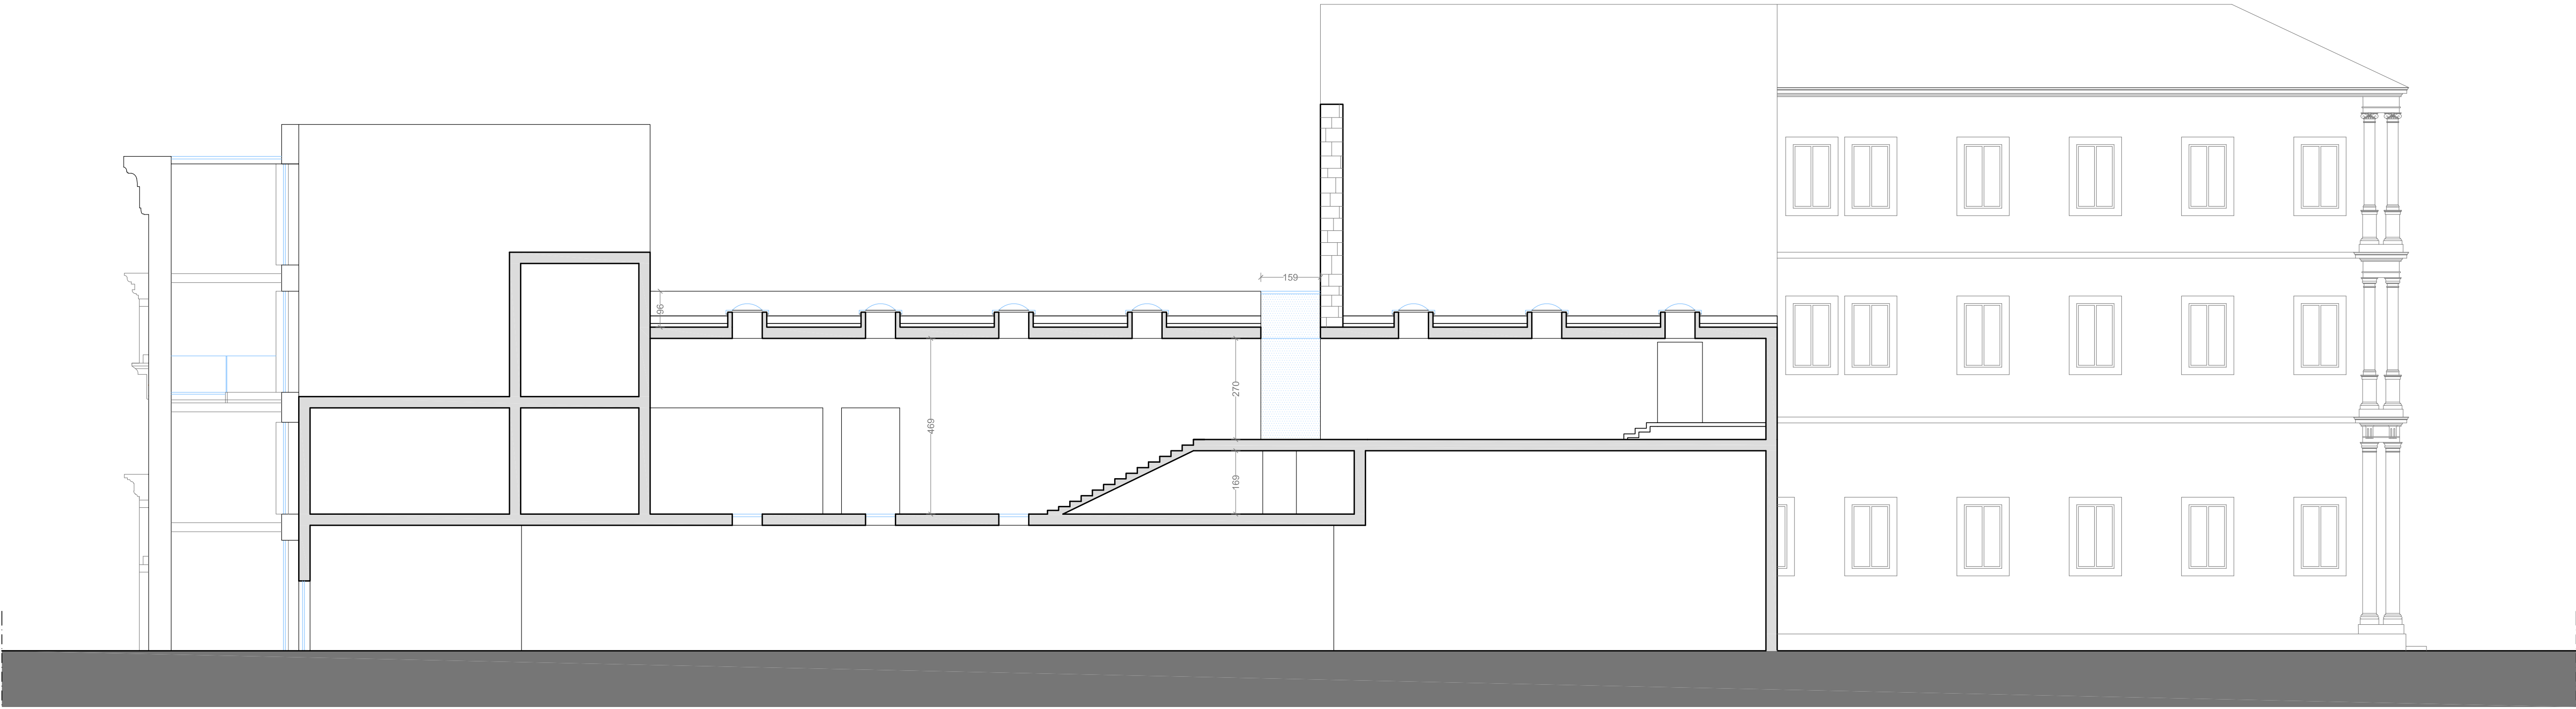

SEZIONE H-H 1:100