

COMUNE DI SCICLI

LIBERO CONSORZIO COMUNALE DI RAGUSA  
SETTORE LAVORI PUBBLICI E RIQUALIFICAZIONE E VALORIZZAZIONE DEL PATRIMONIO E DELLE INFRASTRUTTURE



**Oggetto:** PON 2014/2020, FONDO EUROPEO DI SVILUPPO REGIONALE (FESR) - ASSE II, OBIETTIVO SPECIFICO 10.7 - AZIONE 10.7.1 - AVVISO PUBBLICO MIUR PER LA PRESENTAZIONE DI PROPOSTE PROGETTUALI PER LA REALIZZAZIONE DI INTERVENTI DI MESSA IN SICUREZZA E RIQUALIFICAZIONE DEGLI EDIFICI PUBBLICI ADIBITI AD USO SCOLASTICO.

**PROGETTO DI ADEGUAMENTO SISMICO E DIAGNOSI SISMICA ED ENERGETICA DELL'EDIFICIO APPARTENENTE ALL'ISTITUTO COMPRENSIVO "GIOVANNI D'ANTONI" SCUOLA MEDIA "L'UFFARINI" MICCICHE IN PIAZZA ITALIA, SCICLI**

**Ditta:** Comune di Scicli  
**1° STRALCIO FUNZIONALE**



**Oggetto: SEZIONI TRASVERSALI SU PIAZZA ITALIA**

Scala:

**1:50**

Data:

**Gennaio 2018**

TAV. n.


**15**

**I Progettisti:**  
Arch. Gaetano Manganello Arch. Carmelo Tumino


**I collaboratori:**  
- Progetto architettonico: arch. Simona Tumino, arch. FedERICA La Terra  
- Progetto strutturale: ing. Giorgio Ungarelli, ing. Gianluca Iacono  
- Progetto impiantistico: ing. Giuseppe Ruffo  
- Progettazione geologica: dott. Andrea Petralia  
- Progettazione idraulica: ing. Gaetano Fidele  
- Rendere: Marco Cori, Vincenzo Buri  
- Computo metrico: geom. Fernando Cutili

ARCHITREND ARCHITECTURE Gaetano Manganello Carmelo Tumino architetti

Internet: [www.architrend.it](http://www.architrend.it) E-mail: [studio@architrend.it](mailto:studio@architrend.it)  
Via Poivre G. Turin, 21 RAGUSA 94100 Tel. 0932 450001

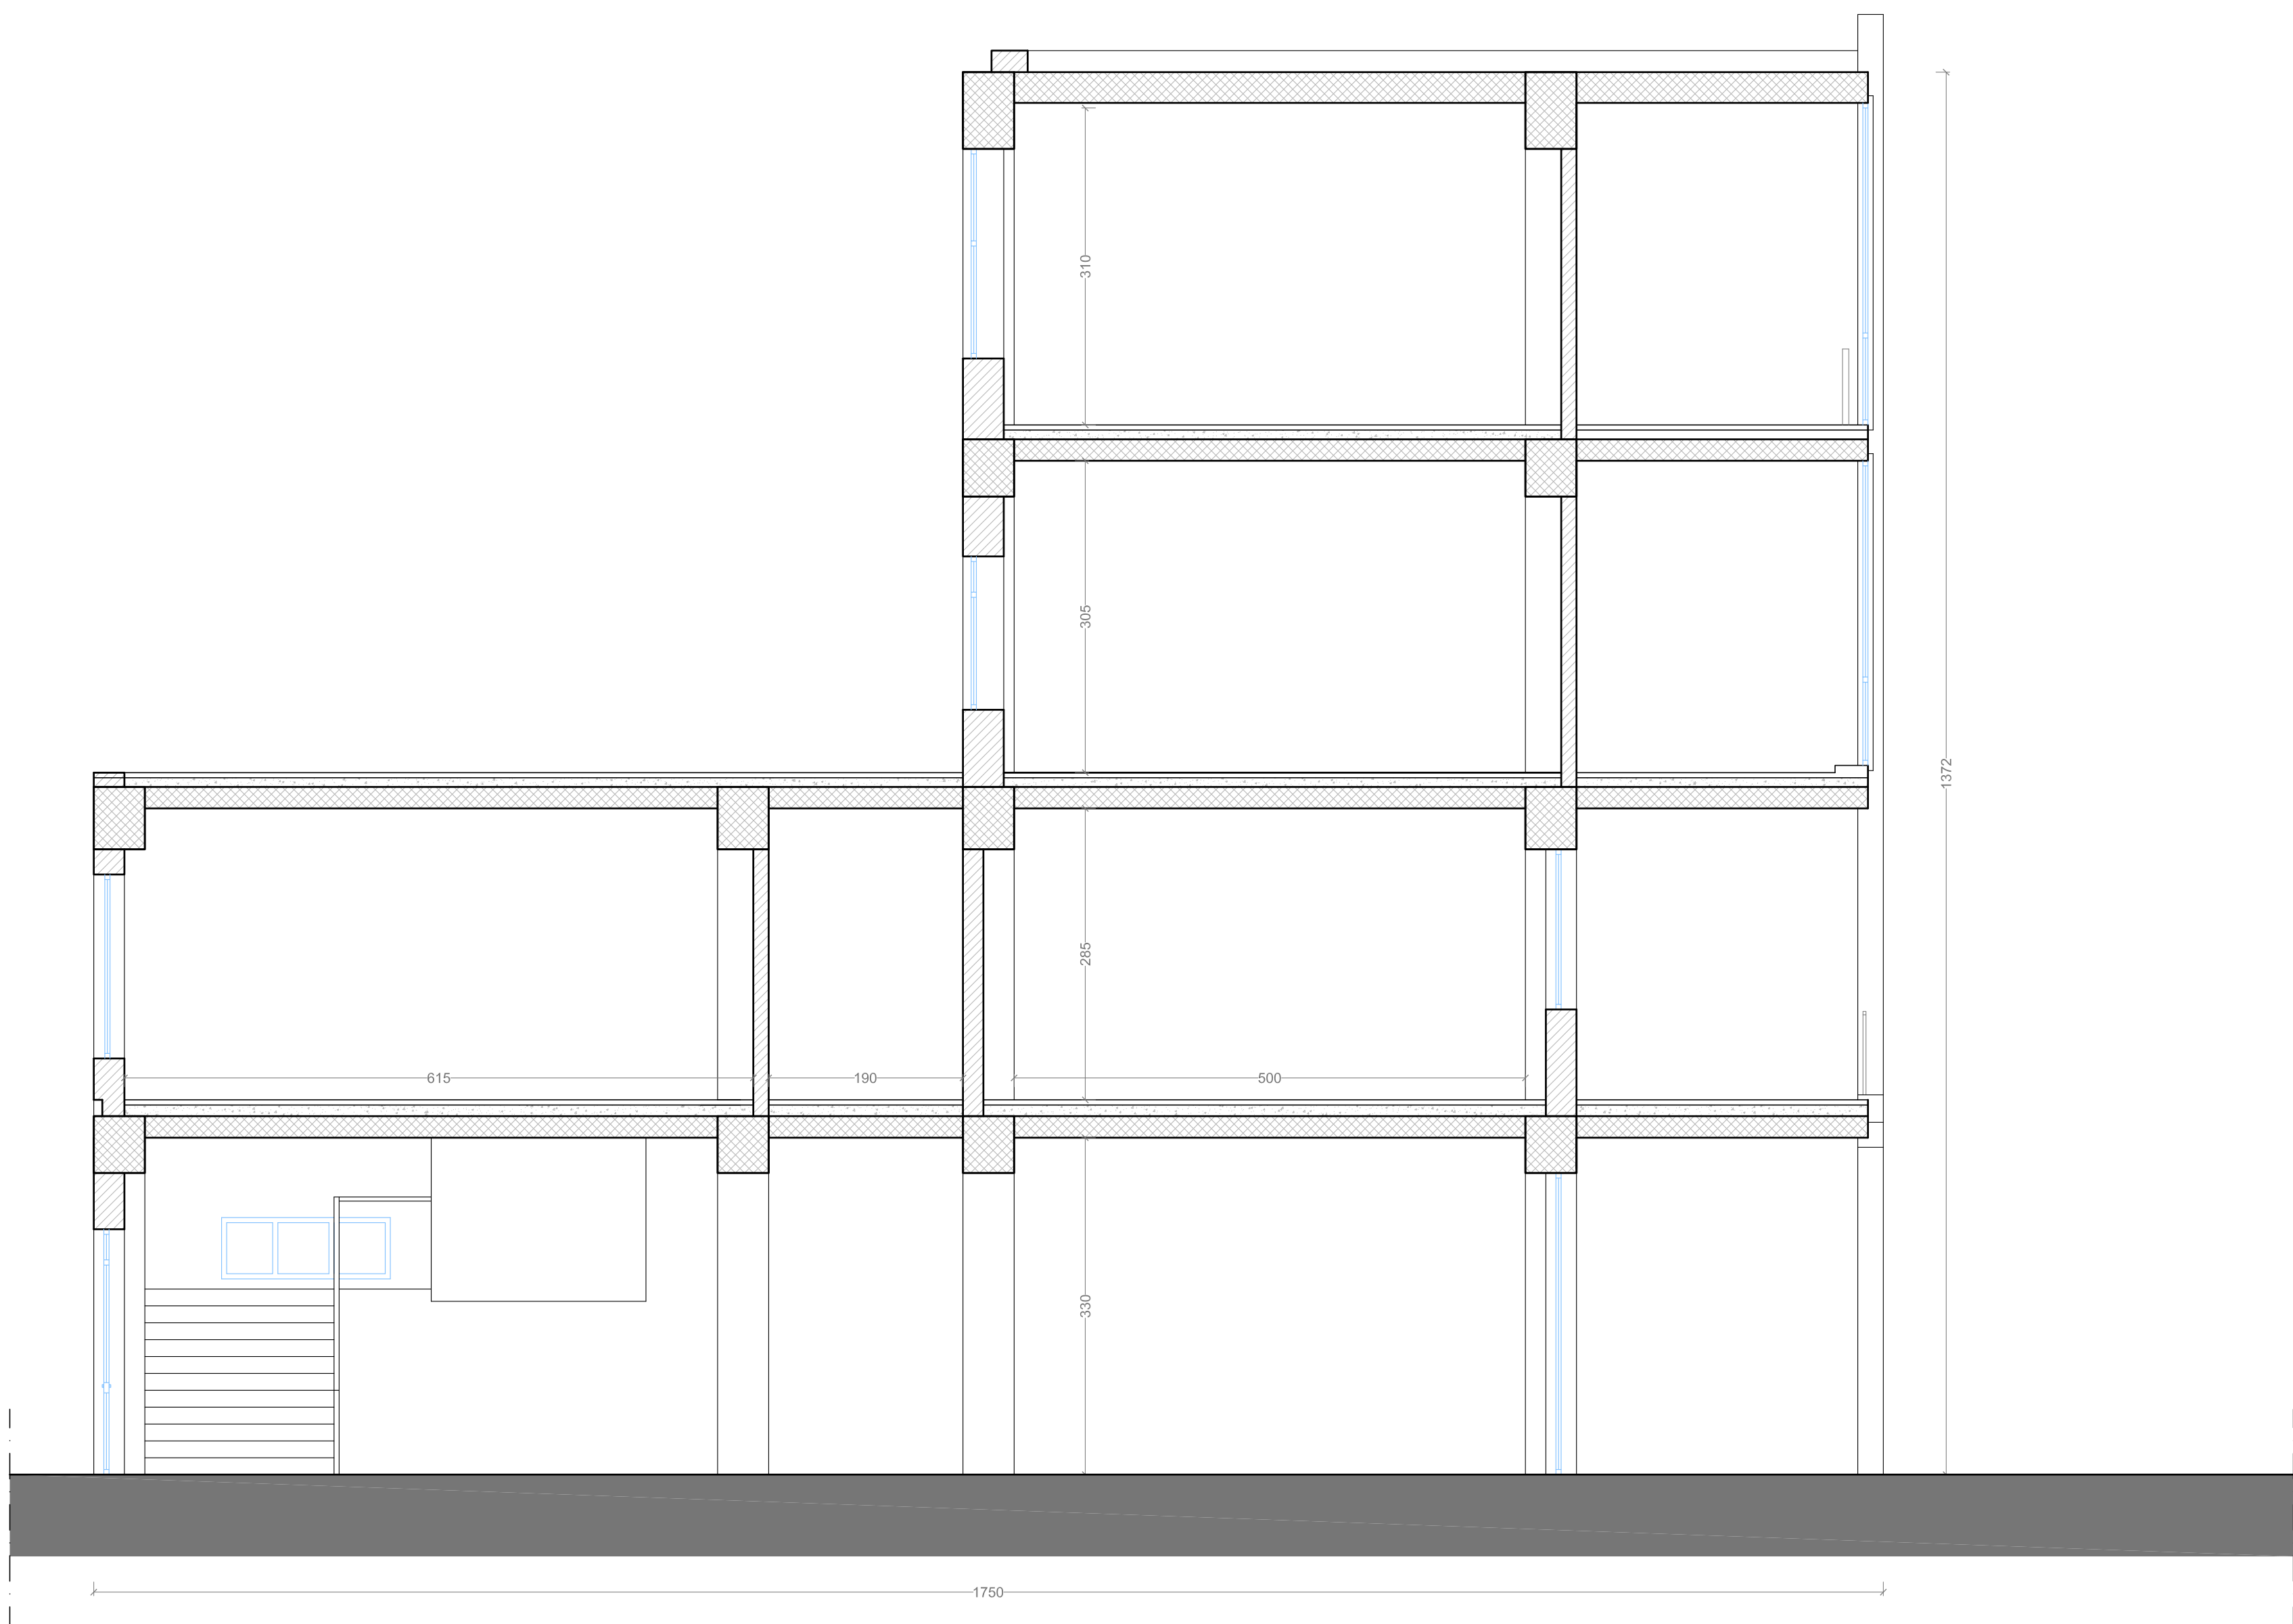

SEZIONE STATO DI FATTO 1:50

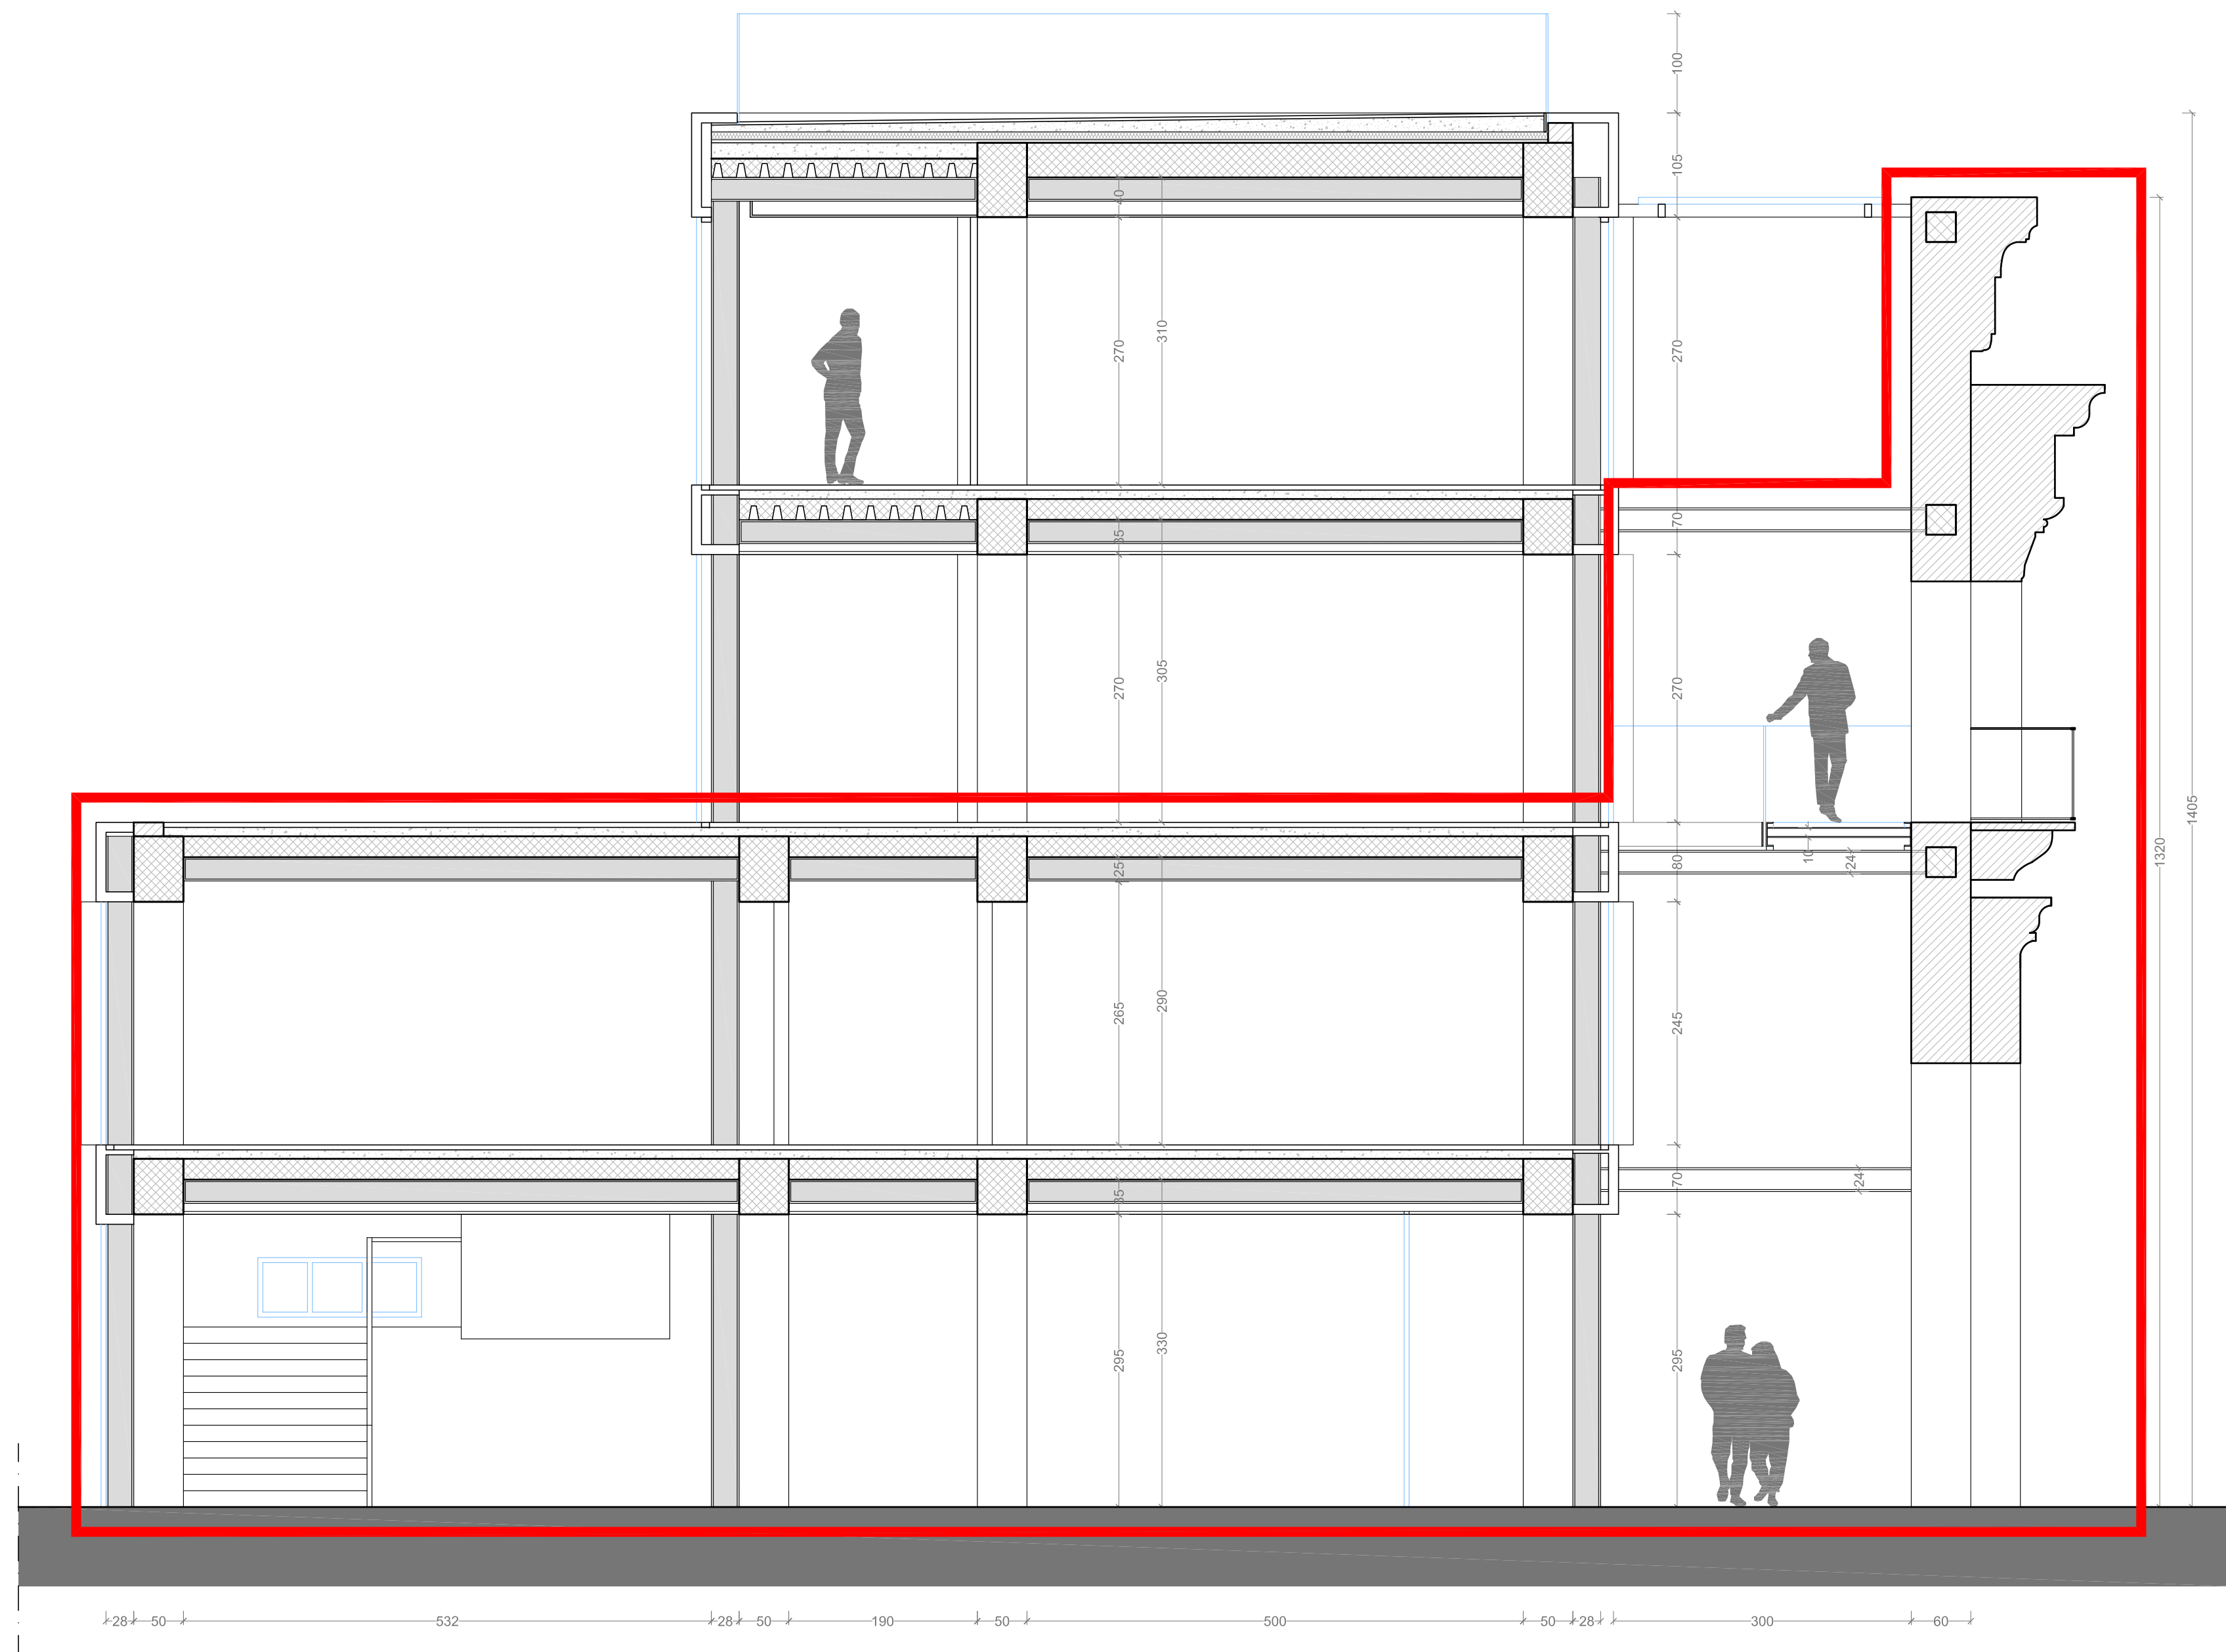

SEZIONE PROGETTO 1:50

**1° STRALCIO FUNZIONALE**