

COMUNE DI SCICLI

LIBERO CONSORZIO COMUNALE DI RAGUSA

SETTORE LAVORI PUBBLICI E RIQUALIFICAZIONE E VALORIZZAZIONE DEL PATRIMONIO E DELLE INFRASTRUTTURE






Oggetto:

PON 2014/2020, FONDO EUROPEO DI SVILUPPO REGIONALE (FESR), ASSE II, OBIETTIVO SPECIFICO 10.7, AZIONE 10.7.1 - AVVISO PUBBLICO MUR PER LA PRESENTAZIONE DI PROPOSTE PROGETTUALI PER LA REALIZZAZIONE DI INTERVENTI DI MESSA IN SICUREZZA E RIQUALIFICAZIONE DEGLI EDIFICI PUBBLICI ADIBITI AD USO SCOLASTICO.

Ditta:

Comune di Scicli

1° STRALCIO FUNZIONALE



FONDI STRUTTURALI EUROPEI

2014-2020

PER LA SCUOLA - COMPETENZE E AMBIENTI PER L'APPRENDIMENTO-FESR

MUR

Oggetto:

STATO DI FATTO
SEZIONE SU CORTE INTERNA - PROSPETTO LATERALE

Scala:

1:100

I Progettisti:

Arch. Gaetano Manganello Arch. Carmelo Tumino

Data:

Gennaio 2018

TAV. n.

6

I collaboratori:

- Progetto architettonico: arch. Simona Tumino, arch. Federico La Terra
- Progetto strutturale: ing. Giorgio Linguanti, ing. Gianluca Iacono
- Progetto impiantistico: ing. Giuseppe Frullo
- Indagini geologiche: geologo dott. Massimo Petralia
- Indagini sismiche: dott. ing. Gaetano Fichello
- Render: Marco Goffi, Vincenzo Burti
- Computo metrico: geom. Fernando Cutilli

**ARCHITREND ARCHITECTURE**

Gaetano Manganello Carmelo Tumino architetti

Internet: www.architrend.it


Email: studio@architrend.it

Via Padova 10, Torino 10121, Italy

Tel./Fax 011 510 0001



STATO DI FATTO
SEZIONE C-C 1:100

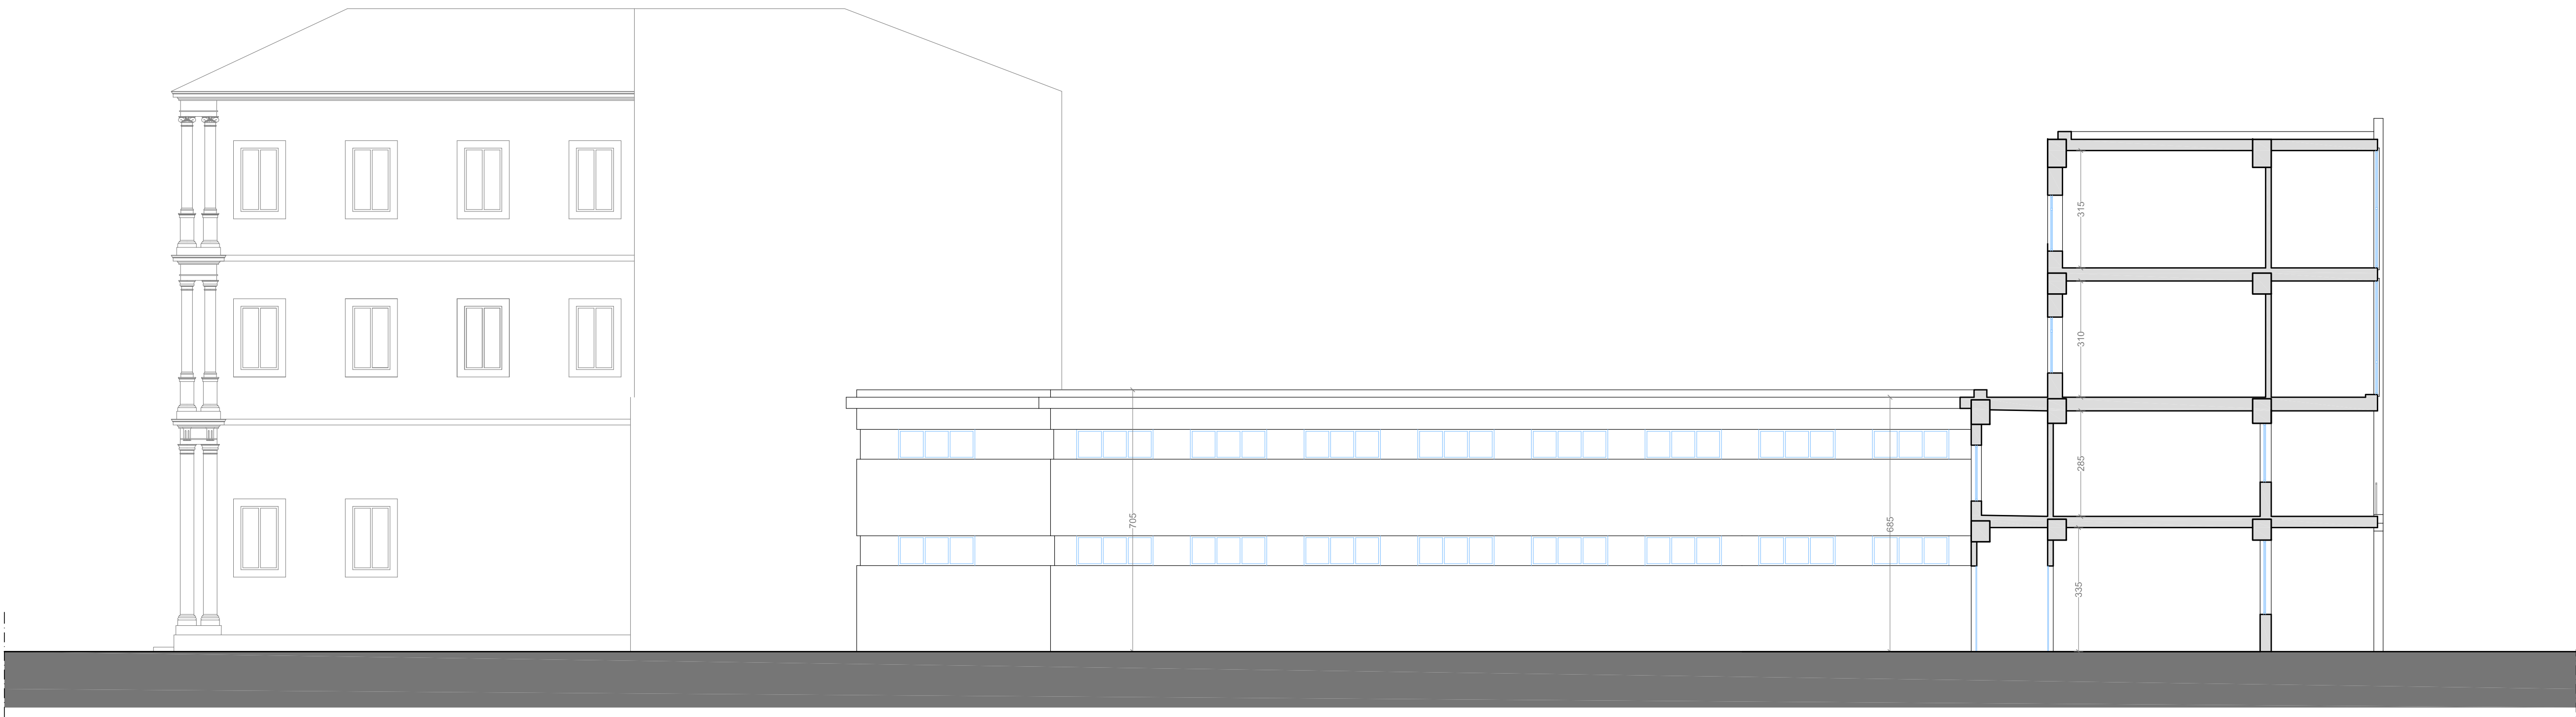

STATO DI FATTO
SEZIONE E-E 1:100