


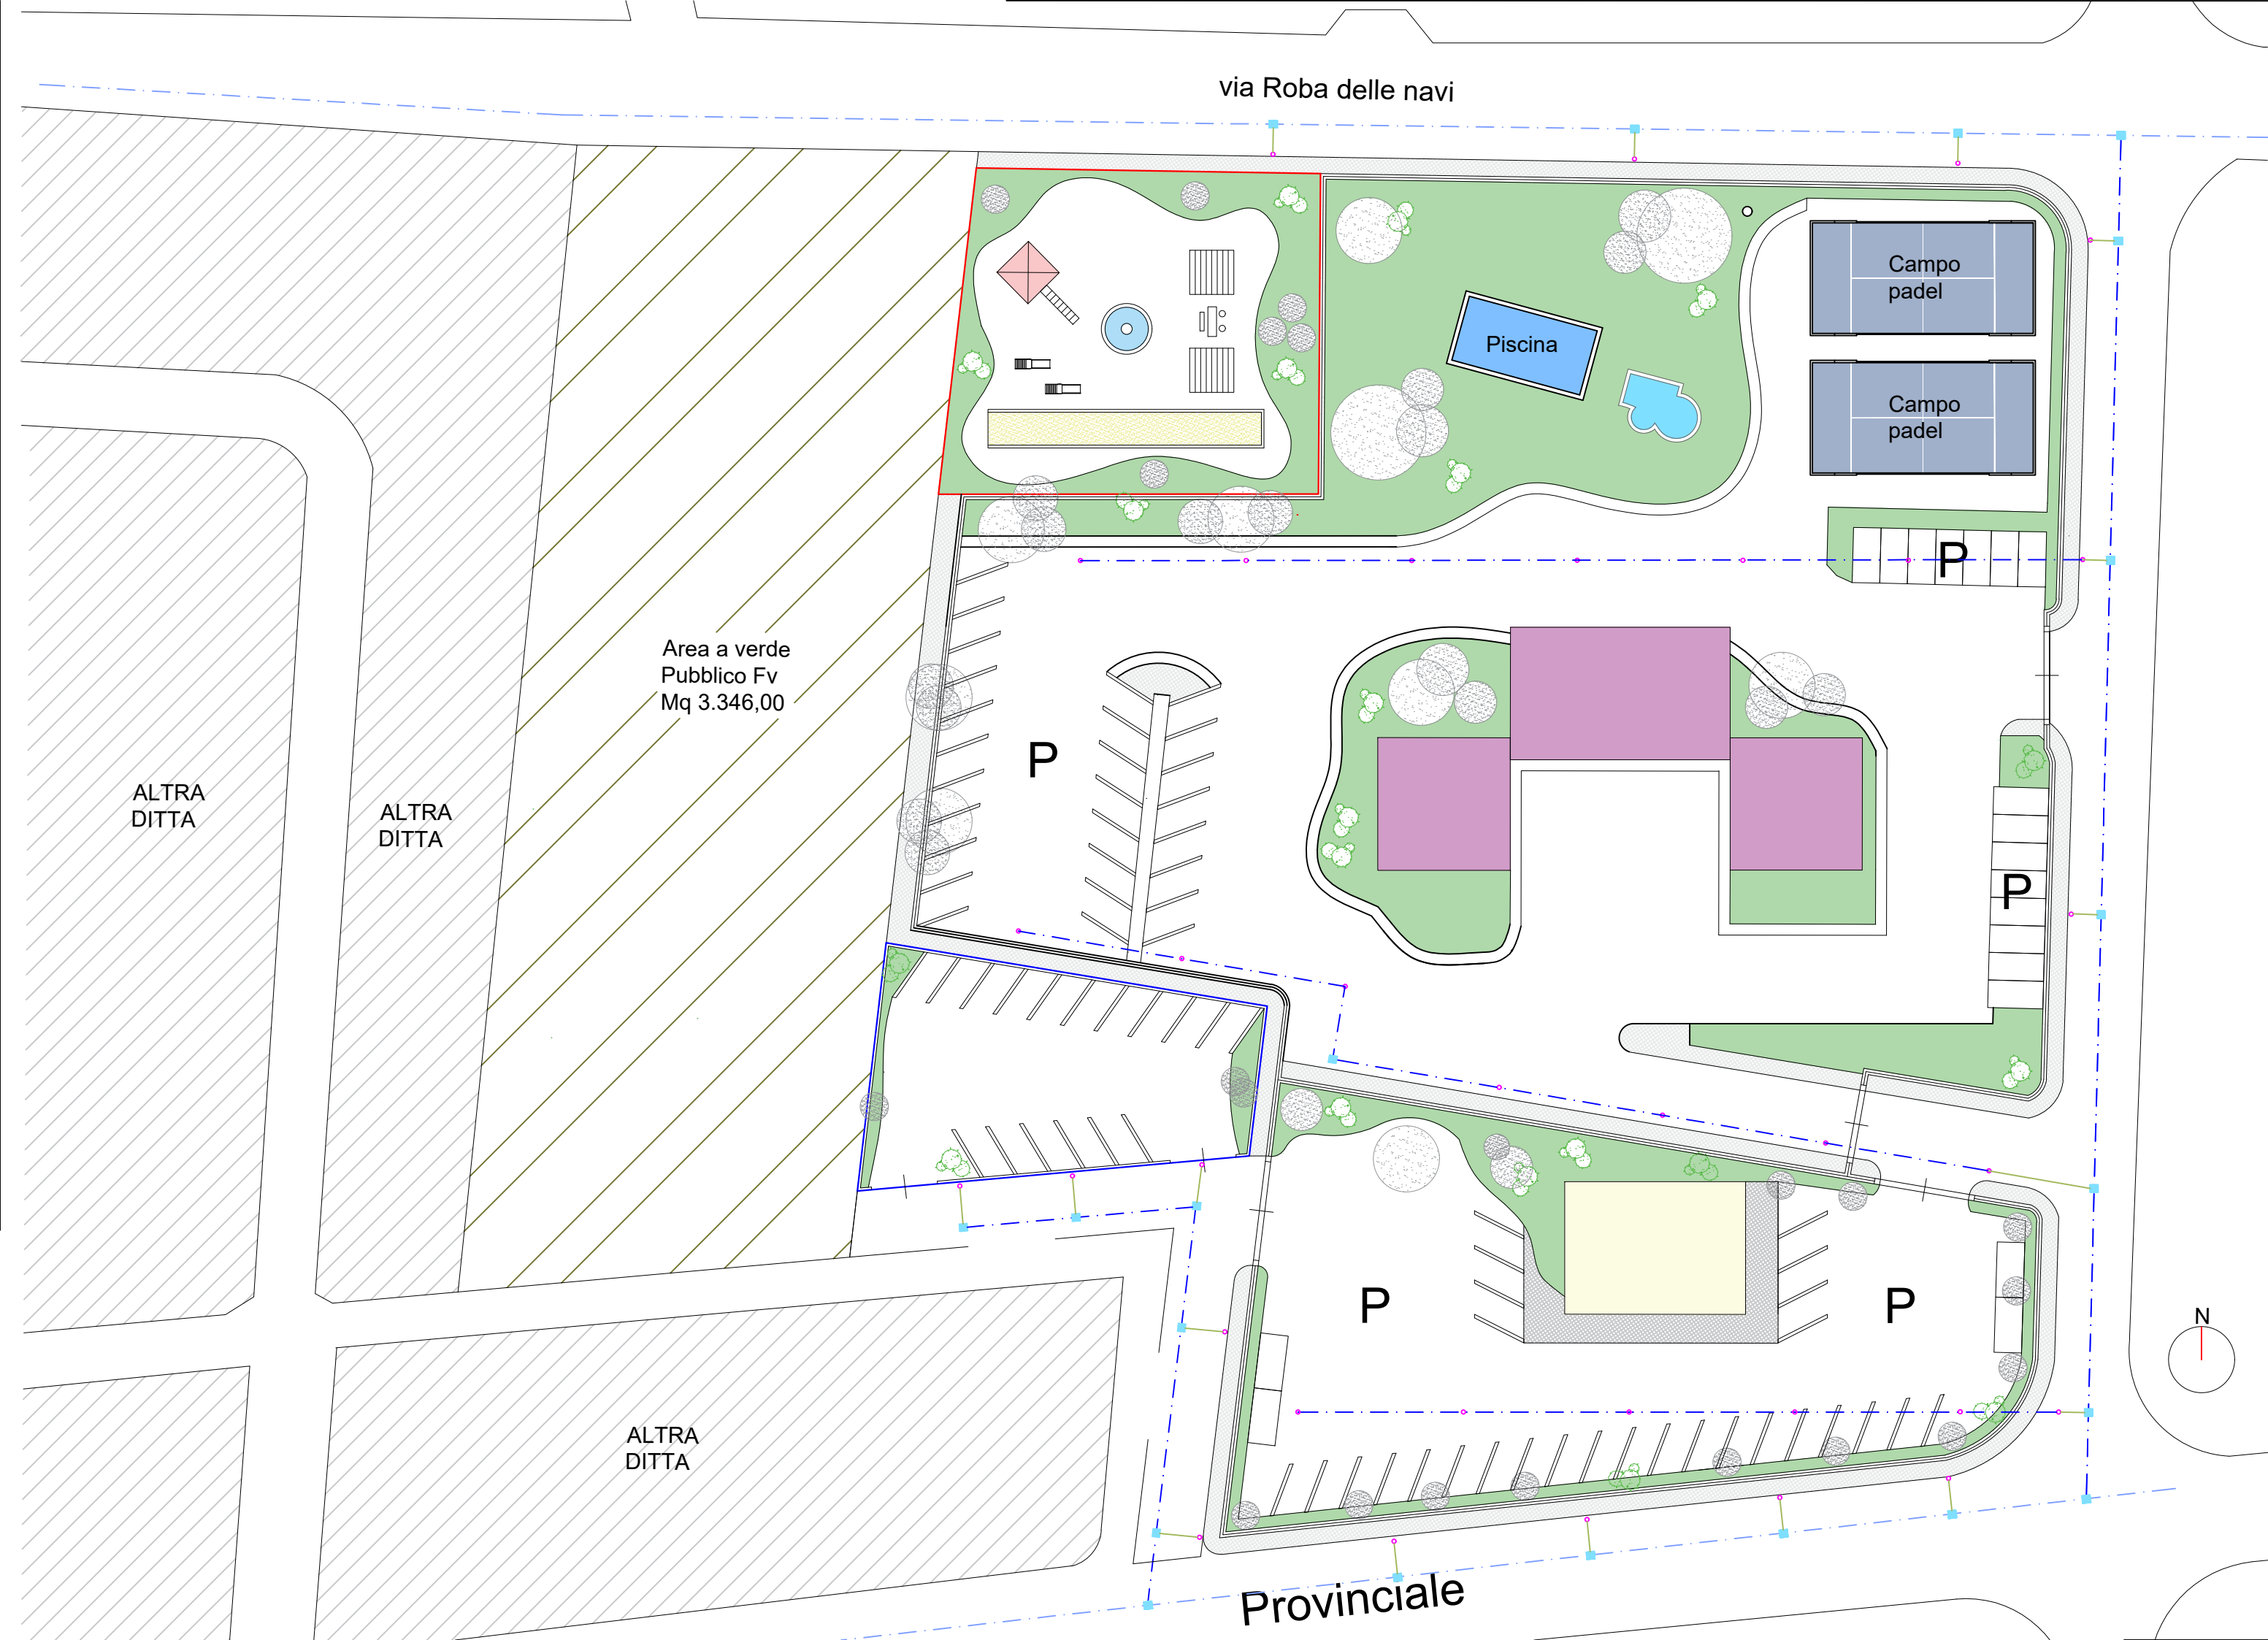

Legenda:

- Rete acque bianche esistente
- Rete acque bianche da realizzare
- Allaccio caditoie
- Pozzetto di derivazione
- Caditoia

OGGETTO: PROGETTO DI UN COMPLESSO RESIDENZIALE RICADENTE NEI LOTTI DELLA PRESCRIZIONE ESECUTIVA COMPARTO C4.(3.D)DEL P.R.G.

UBICAZIONE: Via Roba delle Navi, Sn, Donnalucata-Scicli (RG)

DITTA: EDILCREA s.r.l.
VIA DEI FAGGI, 40, 97013,COMISO, (Rg)

TAV. : 6.C | Impianto acque bianche | Scala 1:500

DATA 16/05/2024 | IL COMMITTENTE | IL PROGETTISTA

PROGETTISTA

BARTOLOMEO VACCARO ARCHITETTO

VIA DE AMICIS N° 50 SCICLI (RG) TEL 0932-835146
C.F.: VCCBTL57H20I535Q P.IVA: 00 734 580 889

