



# PIANO DI UTILIZZO DEL DEMANIO MARITTIMO



Scicli II 01.02.2007

**I PROGETTISTI**


Ing. Carbone Guglielmo  
f.to Guglielmo Carbone

Geom. Agosta Angelo  
f.to Angelo Agosta

<b>TAV. N. 4A-P</b>	<b>PROGETTO NORMA (Stabilimenti Balneari)</b>	(1:200)
---------------------	---	---------

Requisiti igienico sanitari		
Cabine - Spogliatoio superficie totale minima (Scs)	>= 10 % dei punti ombra (Po)	
Docce coperte	>= 2	
Docce scoperte (acqua fredda - senza uso di saponi)	>= 4	
Servizi Igienici per bagnanti	>= 2	
Servizi Igienici per portatori di handicap	>= 1	

Parametri Urbanistico-Edilizi		
S <sub>min</sub>	Superficie minima da assentire in concessione	1.000 mq
S <sub>max</sub>	Superficie massima da assentire in concessione	2.000 mq
F <sub>c</sub>	Fronte concessorio max	30 ml
D <sub>c</sub>	Distanza minima fra due nuove concessioni	100 ml
S <sub>c</sub>	Superficie massima coperta	10 % S <sub>max</sub>
H <sub>m</sub>	Altezza massima dei manufatti	3,00 ml
H <sub>c</sub>	Altezza massima delle cabine	2,20 ml
S <sub>cb</sub>	Cabine - superficie massima	ml 2,00 x 2,00
S <sub>sp</sub>	Spogliatoi - superficie massima	ml 1,50 x 1,50

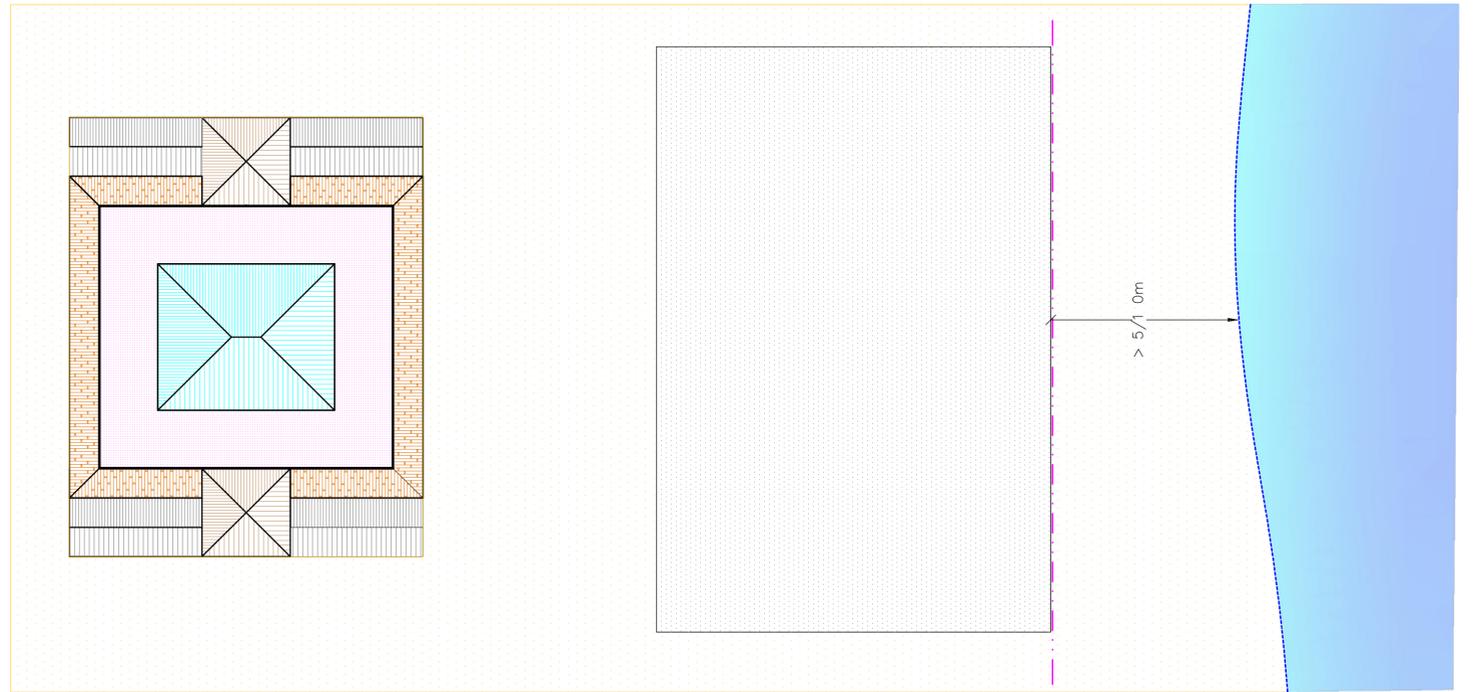

Planimetrico di riferimento

--- Limite zona libero transito

~ Linea Battigia




Vagoni Cabine-Spogliatoi-Servizi




Locali accessori




Corpo Principale

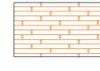


Camminamenti realizzati con pedane in legno

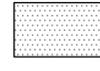

Spazi Ombreggiati

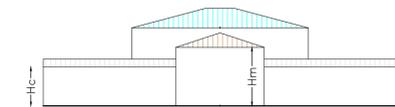

Prospetto laterale

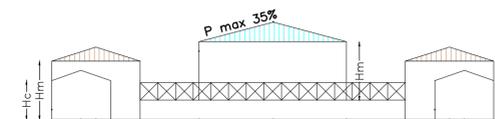

Prospetto frontale